

SMLOUVA O DÍLO

1. Objednatel:

| | |
|---|--------------------------------|
| název: | Obec Mírov |
| sídlo (adresa): | Mírov 47, 789 01 Mírov |
| IČ: | 00635995 |
| osoba oprávněná jednat ve věcech smluvních | Lubomír Pejchal, starosta obce |
| technický dozor objednatele: | Lubomír Pejchal, starosta obce |

dále jen „objednatel“ na straně jedné

a

2. Zhotovitel:

| | |
|--|--------------------------------|
| název: | Jiří Odstrčil |
| sídlo (adresa): | Družstevní 341, 789 71 Leština |
| IČ: | 12096148 |
| DIČ: | CZ5911130181 |
| osoba oprávněná jednat ve věcech smluvních | Jiří Odstrčil |
| osoba oprávněná jednat ve věcech technických: | Jiří Odstrčil |

dále jen „zhotovitel“ na straně druhé

Smluvní strany uzavřely níže uvedeného dne, měsíce a roku, v souladu se zákonem č. 89/2012 Sb., občanský zákoník, ve znění pozdějších předpisů, tuto

smlouvu o dílo (dále jen „smlouva“)

v rámci veřejné zakázky malého rozsahu na služby s názvem „Úprava zeleně v obci Mírov“, zadávané v souladu se Závaznými pokyny pro žadatele a příjemce podpory z Operačního programu Životní prostředí, v platném znění.

I. Předmět smlouvy

1. Zhotovitel se zavazuje provést a objednateli předat v rozsahu, způsobem, v době a za podmínek sjednaných touto smlouvou o dílo (dále jen „dílo“), kterým se rozumí realizace akce s názvem: „**Úprava zeleně v obci Mírov**“.
2. Realizací akce podle předchozího odstavce se rozumí provedení a obstarání veškerých prací a zhotovení děl nutných k jejímu dokončení v rozsahu specifikovaném



projektovou dokumentací, kterou vypracovala Ing. Hana Hanyšová v říjnu 2013 (dále také „projektová dokumentace“) a rovněž v souladu se zadávací dokumentací zpracovanou společností ALNIO Group s.r.o., Králova 279/9, 616 00 Brno (dále také „zadávací dokumentace“).

3. Zhotovením díla se dále rozumí také úplné, funkční a bezvadné provedení všech prací, včetně dodávek potřebných materiálů nezbytných pro řádné dokončení díla, provedení všech činností souvisejících s realizací, zejména i:

- a) zřízení a odstranění nutného zázemí pro realizaci projektu
- b) zajištění a provedení všech opatření organizačního a technologického charakteru k řádnému provádění a dokončení díla
- c) zabezpečení podmínek, stanovených správcí dopravní a technické infrastruktury
- d) obstarání / dodávku zboží, materiálů a zařízení
- e) dopravu, nakládku, vykládku a skladování zboží a materiálu na místě realizace ve vhodném, tuzemském zvyklostem odpovídajícím balení
- f) umožnění provádění kontrolní prohlídky realizace projektu a zajištění účasti vedoucího pracovníka
- g) odvoz odpadů a obalů v souladu se zákonem č. 185/2001 Sb., o odpadech a prováděcími předpisy, úhrada poplatků za likvidaci odpadu
- h) provedení veškerých prací a dodávek souvisejících s bezpečnostními opatřeními na ochranu lidí a majetku
- i) zajištění bezpečnosti a ochrany zdraví při práci v souladu s platnými právními předpisy, zejména zákoníkem práce, zákonem č. 309/2006 Sb. a prováděcími předpisy v platném znění.
- j) zajištění ochrany životního prostředí při provádění díla dle platných předpisů
- k) úklid pozemků dotčených realizací před protokolárním předáním a převzetím díla
- l) odstranění případných závad zjištěných při kontrolních prohlídkách

4. Zhotovitel prohlašuje, že mu před podpisem této smlouvy byla předána projektová dokumentace, s níž se jako odborně způsobilý seznámil a také, že dílo lze na základě projektové dokumentace provést tak, aby sloužilo svému účelu a splňovalo všechny požadavky na něj kladené a očekávané. Zhotovitel také podrobně prostudoval soupis dodávek a služeb s výkazem výměr, na základě něhož zpracoval cenovou nabídku.

5. Zhotovitel a objednatel se dohodli, že dílo bude provedeno tak, že v případě jakýchkoliv pochyb nebo nejasností nebo různých názorů na výklad ustanovení smlouvy mezi zhotovitelem a objednatelem, pokud jde o kompletnost a kvalitu díla, bude vždy smlouva vykládána tak, že zhotovitel ručí za to, že dílo bude realizováno v rozsahu stanoveném projektovou dokumentací, v provedení a kvalitě odpovídající platným předpisům. Zhotovitel tedy odpovídá za jeho kompletnost, bezpečnost, včasnost dokončení a dosažení garantovaných parametrů.



II. Místo a termín zhotovování a předání díla

1. Místem realizace díla je plocha hřbitova, okolí pomníku padlých a plocha v okolí obecního úřadu, okres Šumperk, Olomoucký kraj, v částech určených projektovou dokumentací (dále též „**místo realizace**“). Místem předání díla je adresa sídla objednatele.
2. Předání a převzetí místa realizace bude stvrzeno protokolem. Na termínu protokolárního předání a převzetí místa realizace se smluvní strany vzájemně dohodnou, nejpozději k němu však musí dojít do 14 dnů od podpisu této smlouvy.
3. Zhotovitel zahájí realizaci díla nejpozději do 30 dnů od protokolárního předání dle předchozího odstavce, v opačném případě je objednatel oprávněn od smlouvy odstoupit.
4. Zhotovitel se zavazuje dodržet dokončení díla dle výkazu výměr a projektové dokumentace, vyklizení a následné předání díla bez vad a nedodělků bude zadavatelé provedeno nejpozději do 30. 4. 2015.
5. Předáním díla se rozumí písemné oboustranné odsouhlasení předávacího protokolu „Zápisu o odevzdání a převzetí prací objednatelem“.
6. V případě nedodržení výše uvedeného termínu pro dokončení díla má objednatel právo požadovat po zhotoviteli uhrazení příslušných sankcí dle této smlouvy.

III. Podmínky realizace a předání díla

1. Smluvní strany se zavazují poskytovat si navzájem veškerou nezbytnou součinnost v souvislosti s plněním předmětu této smlouvy.
2. Objednatel je oprávněn kontrolovat zhotovování díla dle smlouvy prostřednictvím osoby, kterou k tomu písemně zmocní.
3. Objednatel si vyhrazuje právo výstupy předmětu plnění upravit nebo aktualizovat za účelem jejich udržitelnosti minimálně po dobu 5 let po ukončení realizace akce a zhotovitel s tímto postupem souhlasí.
4. Zhotovitel je povinen při zhotovování díla postupovat s veškerou odbornou péčí, podle svých nejlepších znalostí a zkušeností, přičemž je při své činnosti povinen chránit oprávněné zájmy a dobré jméno objednatele a postupovat v souladu s jeho pokyny a v souladu s ujednáními této smlouvy. V případě nevhodných pokynů či zadání objednatele je zhotovitel povinen na jejich nevhodnost objednatele písemně upozornit, v opačném případě nese zhotovitel zejména odpovědnost za vady a za škodu, které by v důsledku nevhodných pokynů objednatele objednateli a/nebo zhotoviteli a/nebo třetí osobě vznikly.
5. Objednatel je oprávněn upozornit zhotovitele na vady v plnění díla, přičemž zhotovitel je povinen takto objednatel vyladené vady plnění bezodkladně odstranit.



6. Výsledek činnosti, jenž je předmětem díla dle této smlouvy, není zhotovitel oprávněn poskytnout třetím osobám.

IV. Odpovědnost za vady

1. Zhotovitel poskytuje objednateli záruku na bezvadnosti a kvalitu díla v délce trvání **záruční doby tří (3) let**, přičemž záruční doba počíná běžet dnem předání díla.
2. Odpovědnost z vad díla a uplatnění odpovědnosti se řídí příslušnými ustanoveními obč. Zákoníku.
3. Objednatel je oprávněn oznámit zhotoviteli vady díla a uplatnit nárok z odpovědnosti za vady díla kdykoliv v průběhu záruční doby. Pokud objednatel uplatní nárok na odstranění vady díla v záruční době, zavazuje se zhotovitel tuto vadu odstranit v době přiměřené rozsahu vady, nejpozději však do třiceti (30) dnů ode dne uplatnění odpovědnosti.

V. Cena za díla a cenové podmínky

1. Za řádné zhotovené dílo v rozsahu podle čl. I. této smlouvy se smluvní strany v souladu s ustanovením zákona č. 526/1990 Sb. o cenách ve znění pozdějších předpisů dohodly na následujících cenách (uvedených v korunách českých):

| Cena bez DPH | DPH (sazba 21 %) | Cena celkem (včetně DPH) |
|--------------|---------------------|-----------------------------|
| 540 685,- | 113 544,- | 654 229,- |

2. Veškeré úplaty jsou sjednány na základě položkového rozpočtu předloženého v rámci zadávacího řízení zhotovitelem objednateli. Případné odchylky, vynechání, opomnění, chyby a nedostatky položkového rozpočtu nemají v žádném případě vliv na smluvní cenu za dílo, ani na rozsah díla podle této smlouvy, rozsah plnění zhotovitele ani na další ujednání smluvních stran v této smlouvě. Položkový rozpočet bude nadále sloužit k ohodnocení provedených částí díla za účelem dílčí fakturace, resp. uplatnění smluvních pokut. Na jeho základě bude objednatel schvalovat ohodnocení provedených dodávek, prací a služeb, které bude podkladem pro měsíční fakturaci zhotovitele. Položkový rozpočet bude sloužit rovněž jako cenová úroveň pro „dodatečné práce“ a „méněpráce“. **Položkový rozpočet je přílohou této smlouvy.** Jednotkové ceny uvedené v položkovém rozpočtu jsou cenami pevnými po celou dobu realizace díla.

3. Příslušná sazba daně z přidané hodnoty (DPH) bude účtována dle platných předpisů v době zdanitelného plnění pro určený druh činnosti.



VI. Platební podmínky

1. Fakturace bude probíhat měsíčně podle soupisu provedených prací odsouhlasených objednatelem. Proplaceny budou jen skutečně provedené a objednatelem odsouhlasené práce. Lhůta splatnosti je 30 kalendářních dnů ode dne doručení faktury objednavateli. Veškeré platby budou probíhat v korunách českých.
2. Zhotovitel je oprávněn vystavit objednavateli zálohovou fakturu ve výši 90 % z nabídkové ceny.
3. Každá faktura vystavená zhotovitelem musí obsahovat náležitosti, stanovené právními předpisy a vyplývající z režimu spolufinancování projektu ze strukturálních fondů Evropské unie, tzn. konkrétně bude obsahovat tento text:

Předmět fakturace je součástí projektu spolufinancovaného z Operačního programu Životní prostředí, projekt s názvem „Úprava zeleně v obci Mírov“, akceptační číslo projektu 14188156.

3. Objednatel je oprávněn vrátit fakturu bez zaplacení před uplynutím lhůty její splatnosti v případě, že obsahuje nesprávné či neúplné údaje, nebo neobsahuje zákonem stanovené údaje, evidenční číslo projektu a název projektu, nebo není doložen odsouhlasený soupis provedených prací. Objednatel musí vždy uvést důvod vrácení faktury. Nová lhůta splatnosti začíná běžet ode dne doručení opraveného dokladu objednateli.

VII. Smluvní pokuty

1. Pokud bude dodavatel v prodlení proti sjednanému termínu dokončení a předání díla dle čl. II., odst. 4. smlouvy, má právo objednatel požadovat po zhotoviteli úhradu smluvní pokuty ve výši 0,1 % z ceny příslušné části díla za každý i započatý den prodlení. Nárokováním, resp. úhradou, této smluvní pokuty není dotčeno právo objednatele na náhradu škody.
2. Smluvní pokuta za nedodržení termínu pro odstranění vad a nedodělků, kterou má právo objednatel účtovat zhotoviteli, činí 1.000,- Kč za každý den prodlení.
3. Za nesplnění dohodnutého termínu pro odstranění záruční vady sjednává se smluvní pokuta ve výši 500,- Kč za každý den prodlení ode dne prokazatelného vzniku smluvního nároku a za každou vadu.
4. Smluvní pokuta za prodlení s vyklizením místa realizace činí 500,- Kč za každý den prodlení.



5. Zaplacením smluvní pokuty není dotčeno právo objednatele na případnou náhradu škod. O zaplacenou smluvní pokutu se nesnižuje náhrada škody. Zaplacením majetkové sankce uzavřený závazek nezaniká.
6. Jestliže bude objednatel v prodlení s placením faktur, zaplatí zhotoviteli smluvní pokutu ve výši 0,1 % z dlužné částky za každý den prodlení.
7. Zaplacením smluvní pokuty není dotčeno právo zhotovitele na případnou náhradu škod. O zaplacenou smluvní pokutu se nesnižuje náhrada škody. Zaplacením majetkové sankce uzavřený závazek nezaniká.

VIII. Závěrečná ustanovení

1. Smlouva představuje úplnou dohodu smluvních stran týkající se předmětu této smlouvy a nahrazuje veškerá předešlá ujednání smluvních stran, a to ústní i písemná, není-li v ní stanoveno něco jiného.
2. Pokud by se kterékoliv ustanovení této smlouvy ukázalo být neplatným z důvodů rozporu s kogentními ustanoveními obecně závazných právních předpisů, pak tato skutečnost nezpůsobí neplatnost této smlouvy než onoho konkrétního ustanovení, pokud je oddělitelné od ostatního obsahu smlouvy. Smluvní strany se zavazují takové neplatné ustanovení nahradit dohodou svým obsahem nejbližší duchu takového neplatného ustanovení respektující požadavky kogentních ustanovení právních předpisů.
3. Nestanoví-li tato smlouva něco jiného, je možné ji měnit pouze písemnou dohodou smluvních stran ve formě číslovaných dodatků této smlouvy. Podpisy osob oprávněných smlouvu za obě smluvní strany měnit musí být na téže listině. Veškerá práva a povinnosti vyplývající z této smlouvy přecházejí, pokud to povaha těchto práv a povinností nevyklučuje, na právní nástupce smluvních stran.
4. Zhotovitel je, podle ustanovení § 2 písm. e) zákona č. 320/2001 Sb., o finanční kontrole ve veřejné správě a o změně některých zákonů, ve znění pozdějších předpisů, osobou povinnou spolupůsobit při výkonu finanční kontroly prováděné v souvislosti s úhradou zboží a služeb z veřejných výdajů.
5. Zhotovitel se zavazuje umožnit osobám oprávněným k výkonu kontroly plnění této smlouvy provést kontrolu prvotních účetních dokladů a souvisejících dokladů, a to po dobu danou právními předpisy České republiky k jejich archivaci (zákon č. 563/1991 Sb., o účetnictví, ve znění pozdějších předpisů, a zákon č. 235/2004 Sb., o dani z předané hodnoty, ve znění pozdějších předpisů).
6. Smluvní strany jsou povinny uchovávat veškerou dokumentaci související s plněním



OPERAČNÍ PROGRAM
ŽIVOTNÍ PROSTŘEDÍ



EVROPSKÁ UNIE
Fond soudržnosti
Evropský fond pro regionální rozvoj

Pro vodu,
vzduch a přírodu

dle této smlouvy včetně prvotních účetních a souvisejících dokladů po dobu deseti (10) let

od ukončení realizace této smlouvy.

7. Případné spory z této smlouvy se strany zavazují řešit především dohodou, jinak před příslušnými obecnými soudy.

8. Otázky v této smlouvě neuvedené se řídí občanským zákoníkem a předpisy souvisejícími.

9. Tato smlouva je uzavřena ve čtyřech (4) vyhotoveních s platností originálu, z nichž každá strana obdrží po dvou (2) vyhotoveních.

10. Smluvní strany prohlašují, že si tuto smlouvu přečetly, že s jejím obsahem souhlasí a na důkaz toho k ní připojují svoje podpisy.

Za objednatele: *Lubomír Pejchal*

Za zhotovitele: Jiří Odstrčil

V Mírově, dne *7. 10. 2014*

V Leštině, dne *7. 10. 2014*



(podpis)

Jiří Odstrčil
Zahradnictví Leština
Družstevní 341, Leština 789 71
IČ: 42096148, DIČ: CZ591130181
tel. 603 52 63 60

(podpis)

Lubomír Pejchal
starosta obce

Jiří Odstrčil,
majitel firmy

Položkový rozpočet - výkaz-výměr - ÚPRAVA ZELENĚ V OBCI MIROV


SPECIFIKACE ROSTLINNÉHO MATERIÁLU

| Vědecký název | Národní název | Velikost | Specifikace | Počet | Jedn.cena | Cena celkem | Jedn.hmot. (kg) | Hmot.celkem(kg) |
|---|------------------------|----------|-------------|-------|-----------|---------------|-----------------|-----------------|
| Jehličnaté dřeviny | | | | | | | | |
| 1 Taxus baccata 'Fastigiata' | tis červený | 80-100 | ZB | 7 | 305 | 2135 | 18 | 126 |
| 2 Taxus cuspidata 'Columnaris' | tis japonský | 60-80 | K2 | 47 | 130 | 6110 | 5 | 235 |
| 3 Tsuga canadensis | jedlovec kanadský | 125-150 | DTBAL | 2 | 1220 | 2440 | 40 | 80 |
| Listnaté stromy | | | | | | | | |
| 4 Fagus sylvatica 'Atropunicea' | buk lesní | ok 12-14 | DTBAL | 2 | 2972 | 5944 | 80 | 160 |
| 5 Fagus sylvatica 'Pendula' | buk lesní | 300-350 | DTBAL | 2 | 3817 | 7634 | 80 | 160 |
| 6 Tilia cordata | lipa srdčitá | ok 12-14 | DTBAL | 2 | 1867 | 3734 | 80 | 160 |
| 7 Tilia cordata 'Rancho' | lipa zelená | ok 12-14 | DTBAL | 6 | 1867 | 11202 | 80 | 480 |
| 8 Tilia platyphylloides | lipa velkolistá | ok 12-14 | DTBAL | 11 | 1496 | 16456 | 80 | 880 |
| 9 Ovočné stromy (jablono, švestka, třešň.) | | | PK | 5 | 300 | 1500 | 2 | 10 |
| Listnaté keře | | | | | | | | |
| 10 Cornus alba | svída bílá | 40-60 | K2 | 25 | 35 | 875 | 2 | 50 |
| 11 Cotoneaster dammeri 'Coral Beauty' | skalník Dammerův | 20-30 | h 9*9*10 | 260 | 35 | 9100 | 1 | 260 |
| 12 Forsythia intermedia 'Moloch' | žaltice prostřední | 15-20 | K1 | 25 | 35 | 875 | 1 | 25 |
| 13 Forsythia x intermedia | žaltice prostřední | 40-60 | K2 | 22 | 45 | 990 | 2 | 44 |
| 14 Hydrangea arborescens | hortenzie stromekovitá | 20-30 | K2 | 28 | 108 | 3024 | 2 | 56 |
| 15 Hydrangea macrophylla | hortenzie velkolistá | 20-30 | K2 | 15 | 108 | 1620 | 2 | 30 |
| 16 Chaenomeles japonica | kdoubovec japonský | 15-20 | K1 | 20 | 92 | 1840 | 1 | 20 |
| 17 Physocarpus opulifolius 'Luteus' | lavola kalholistá | 40-60 | K2 | 10 | 85 | 850 | 2 | 20 |
| 18 Potentilla fruticosa 'Goldteppich' | mochma křovitá | 15-30 | K1 | 165 | 35 | 5775 | 1 | 165 |
| 19 Potentilla fruticosa 'Goldteppich' | mochma křovitá | 20-30 | K2 | 50 | 80 | 4000 | 2 | 100 |
| 20 Spiraea bumalda 'Anthony Waterer' | lavoník nízký | 20-30 | K2 | 30 | 80 | 2400 | 2 | 60 |
| 21 Spiraea japonica 'Golden Princess' | lavoník japonský | 15-20 | K1 | 125 | 35 | 4375 | 1 | 125 |
| 22 Spiraea japonica 'Little Princess' | lavoník japonský | 15-20 | K1 | 250 | 35 | 8750 | 1 | 250 |
| 23 Spiraea x arguta | lavoník vyznačný | 20-30 | K2 | 30 | 80 | 2400 | 2 | 60 |
| 24 Spiraea x bumalda 'Goldflame' | lavoník nízký | 20-30 | K2 | 90 | 80 | 7200 | 2 | 180 |
| 25 Symphoricarpos x chenaultii 'Hancock' | pěrnalík Chenaultův | 30-40 | K1 | 180 | 35 | 6300 | 2 | 360 |
| 26 Viburnum rhytidophyllum | kalina vrásčolistá | 30-40 | K3 | 12 | 120 | 1440 | 5 | 60 |
| 27 Weigela florida | vaigélie květnatá | 40-60 | K2 | 30 | 92 | 2760 | 2 | 60 |
| 28 Weigela florida 'Purplea' | vaigélie květnatá | 20-30 | K1 | 45 | 35 | 1575 | 1 | 45 |
| Vřesovištní rostliny | | | | | | | | |
| 29 Rhododendron hybridum | pěnišník | 40-50 | K 10 | 33 | 427 | 14091 | 12 | 396 |
| 30 Přesun hmot. - rostlinný materiál | | | t | 4,66 | 682 | 3176 | | |
| A Rostlinný materiál celkem | | | | | | 140571 | | 4657 |
| Vysvětlivky: ZB - zemní bal, DTBAL - drátěný bal, PK - prostokohenný, K 1,2... - kontejner + počet litrů obsazené zeminy, h 9*9*10 - kontejner s velikostí hran ok - obvod kmínku, vk - vysokokmen | | | | | | | | |

| MONTÁŽ | | | | | | | | | | |
|--|---|----------------|-----------|-------|------------|---|--------------------------------------|--|--|--|
| Výsadba keřů (1466ks) s 50% výměnou půdy (kontejner) | | | | | | | | | | |
| | | | Měr.jedn. | Počet | Jedn. cena | Cena celkem | | | | |
| 31 | Hloubení jamek s 50% vým. půdy v rov. 0,02-0,05m ³ | ks | 173 | 39 | 67,47 | keře (K 2) | | | | |
| 32 | Výsadba dřevin rov.prům. balu do 20cm | ks | 173 | 26 | 4468 | keře (K 2) | | | | |
| 33 | Hloubení jamek s 50% vým. půdy v rov. 0,05-0,125m ³ | ks | 44 | 87 | 3828 | jeřičňany | | | | |
| 34 | Výsadba dřevin rov.prům. balu do 30cm | ks | 44 | 44 | 1936 | jeřičňany | | | | |
| 35 | Hloubení jamek s 50% vým. půdy do 0,02m ³ svah 1:2-1:1 | ks | 1070 | 34 | 36380 | keře (h9*9*10, K 1) | | | | |
| 36 | Výsadba dřevin s balením prům. do 10cm svah 1:2-1:1 | ks | 1070 | 47 | 50290 | keře (h9*9*10, K 1) | | | | |
| 37 | Hloubení jamek s 50% vým. půdy 0,02-0,05 m ³ svah 1:2-1:1 | ks | 169 | 85 | 14365 | keře (K 2) | | | | |
| 38 | Výsadba dřevin s balením prům. do 20cm svah 1:2-1:1 | ks | 169 | 78 | 13182 | keře (K 2) | | | | |
| 39 | Hloubení jamek s 50% vým. půdy 0,05-0,125m ³ svah 1:2-1:1 | ks | 10 | 190 | 1900 | jeřičňany | | | | |
| 40 | Výsadba dřevin rov.prům. balu do 30cm svah 1:1-1-2 | ks | 10 | 132 | 1320 | jeřičňany | | | | |
| 41 | Založení záhonu (výšcerní ohraničení od trávníku) | m ² | 919 | 10 | 9190 | | | | | |
| 42 | Chemické odplevelení před založením kultury rov. | m ² | 254 | 1 | 254 | | | | | |
| 43 | Chemické odplevelení před založením kultury svah 1:2-1-1 | m ² | 665 | 2 | 1330 | svah na | par.č. 50/3,52/7,374/2,220,346/1, | | | |
| 44 | Rozdělení hnojiva k jednotlivým rostlinám rov. | t | 0,0034 | 11900 | 40,46 | svah na | tl.1,76+206+57+226=665m ² | | | |
| 45 | Rozdělení hnojiva k jednotlivým rostlinám svah 1:2-1:1 | t | 0,0200 | 42900 | 858 | svah na | par.č. 50/3,52/7,374/2,220,346/1 | | | |
| 46 | Mulčování kůrou tl. do 10cm rov. | m ² | 254 | 13 | 3302 | | | | | |
| 47 | Mulčování kůrou tl. do 10cm svah 1:2-1:1 | m ² | 57 | 35 | 1995 | svah na par.č.220,tl.57m ² | | | | |
| 48 | Položení mulčovací textilie rov.(netkaná textilie) | m ² | 254 | 15 | 3810 | | | | | |
| 49 | Položení mulčovací textilie svah 1:2-1:1.(netkaná textilie) | m ² | 665 | 30 | 19950 | svah na | par.č. 50/3,52/7,374/2,220,346/1, | | | |
| | | | | | | | tl.1,76+206+57+226=665m ² | | | |
| 50 | Položení mulčovací textilie svah 1:2-1:1(kokosová rohož),(včetně zapuštění okrajů do brázd a ukovení) | m ² | 608 | 45 | 27360 | svah na par.č. 50/3,52/7,374/2,220,346/1, | | | | |
| 51 | Zalití rostlin ve skupinách | m ² | 919 | 20 | 18380 | | | | | |
| 52 | Přesun hmot | t | 20,30 | 200 | 4060 | | tl.1,76+206+226=608m ² | | | |
| Specifikace - ostatní materiál | | | | | | | | | | |
| 53 | Tabletové hnojivo - Silvatabs (balení á 25ks) | ks | 58,5 | 54 | 3159 | | 0,0234 | | | |
| 54 | Kůra | m ³ | 31 | 850 | 26350 | | 15,500 | | | |
| 55 | Netkaná textilie (š.1,6m) | bm | 735 | 20 | 14700 | | 0,368 | | | |
| 56 | Kokosová geotextilie 700g/m ² (25%kna překlady) | m ² | 760 | 30 | 22800 | | 0,380 | | | |
| 57 | Kokovci skoby | ks | 760 | 2,6 | 1976 | | 0,030 | | | |
| 58 | Kompost | t | 4 | 380 | 1520 | | 4,000 | | | |
| 59 | Roundup | l | 1 | 800 | 800 | | 0,001 | | | |
| B Mezisoučet (pol.č.37-59) | | | | | | | | | | |
| | | | | | | | | | | |
| Výsadba Rhododendronů (33ks) se 100% výměnou půdy (kontejner) | | | | | | | | | | |
| 60 | Hloubení jamek se 100% vým. půdy v rov. 0,05-0,125m ³ | ks | 33 | 95 | 3135 | Rhododendron | | | | |

| | | | | | | | | | |
|--|---|----|--------|-------|-------|----------------|--|--|--|
| 61 | Výsadba dřevin rov.prům. balu do 30cm | ks | 33 | 36 | 1188 | Rhododendron | | | |
| 62 | Chernické odplevelení před založením kultury | m2 | 15 | 1 | 15 | | | | |
| 63 | Rozdělení hnojiva k jednotlivým rostlinám | t | 0,0062 | 11900 | 73,78 | | | | |
| 64 | Mulčování kůrou tl.do 10cm | m2 | 15 | 13 | 195 | | | | |
| 65 | Položení mulčovací textilie rov. | m2 | 15 | 15 | 225 | | | | |
| 66 | Zalití rostlin ve skutinách | m2 | 15 | 20 | 300 | | | | |
| 67 | Présun hmot | t | 0,29 | 200 | 59 | | | | |
| Specifikace - ostatní materiál | | | | | | | | | |
| 68 | Tabletové hnojivo - Silvatabs (balení á 25ks) | ks | 1,3 | 54 | 70,2 | Hmot.celkem(t) | | | |
| 69 | Rasařilina | m3 | 4,2 | 470 | 1974 | 0,00052 | | | |
| C Mezisoučet (pol.č.60-69) | | | | | | | | | |
| 7235 0,2945 | | | | | | | | | |
| Výsadba alejových stromů s baalem (23ks) s 50% výměnou půdy | | | | | | | | | |
| 70 | Hloubení jamek s 50% vým.půdy 0,4-1m3 | ks | 23 | 850 | 19550 | stromy (DTBAL) | | | |
| 71 | Výsadba dřevin s baalem prům.60-80cm | ks | 23 | 757 | 17411 | stromy (DTBAL) | | | |
| 72 | Ukotvení třemi kůly | ks | 23 | 183 | 4209 | | | | |
| 73 | Zhotovení obalu kmene z juty | m2 | 38 | 17 | 646 | | | | |
| 74 | Rozdělení hnojiva k jednotlivým rostlinám | t | 0,0024 | 11900 | 28,56 | | | | |
| 75 | Mulčování kůrou tl.do 10cm | m2 | 13 | 13 | 169 | | | | |
| 76 | Présun hmot | t | 3,85 | 200 | 770 | | | | |
| Specifikace - ostatní materiál | | | | | | | | | |
| 77 | Tabletové hnojivo - Silvatabs (balení á 25ks) | ks | 6 | 54 | 324 | Hmot.celkem(t) | | | |
| 78 | Kůra | m3 | 1,3 | 850 | 1105 | 0,0024 | | | |
| 79 | Kompost | t | 2,6 | 380 | 988 | 0,650 | | | |
| 80 | Kůly | ks | 69 | 65 | 4485 | 2,600 | | | |
| 81 | Přičky, spojovací materiál (úvazky) | ks | 69 | 38 | 2622 | 0,552 | | | |
| 82 | Juta (balení á 25m, s.15cm) | ks | 11 | 132 | 1452 | 0,035 | | | |
| D Mezisoučet (pol.č.70-82) | | | | | | | | | |
| 53760 3,8499 | | | | | | | | | |
| Výsadba stromů s baalem (2ks - Tsuga) s 50% výměnou půdy | | | | | | | | | |
| 83 | Hloubení jamek s 50% vým.půdy 0,4-1m3 | ks | 2 | 350 | 700 | stromy (DTBAL) | | | |
| 84 | Výsadba dřevin s baalem prům.60cm | ks | 2 | 300 | 600 | stromy (DTBAL) | | | |
| 85 | Ukotvení třemi kůly | ks | 2 | 183 | 366 | | | | |
| 86 | Rozdělení hnojiva k jednotlivým rostlinám | t | 0,0001 | 11900 | 1,19 | | | | |
| 87 | Mulčování kůrou tl.do 10cm | m2 | 1 | 13 | 13 | | | | |
| 88 | Présun hmot | t | 0,40 | 200 | 80 | | | | |
| Specifikace - ostatní materiál | | | | | | | | | |
| 89 | Tabletové hnojivo - Silvatabs (balení á 25ks) | ks | 0,5 | 54 | 27 | Hmot.celkem(t) | | | |
| 90 | Kůra | m3 | 0,1 | 850 | 85 | 0,0002 | | | |
| 91 | Kompost | t | 0,3 | 380 | 114 | 0,050 | | | |
| 92 | Kůly | ks | 6 | 75 | 450 | 0,300 | | | |
| E Mezisoučet (pol.č.83-92) | | | | | | | | | |
| 2436 0,3982 | | | | | | | | | |


| | | | | | | | |
|---|---|----|--------|-------|---------------|----------------|--|
| Výsadba stromů bez batů (5ks) | | | | | | | |
| 93 | Hloubení jamek s 50% vým. půdy 0,125-0,4m3 | ks | 5 | 240 | 1200 | | |
| 94 | Výsadba stromů bez batů | ks | 5 | 97 | 485 | | |
| 95 | Osazení kůlu | ks | 5 | 50 | 250 | | |
| 96 | Zhotovení obalu kmene z lúty | m2 | 8 | 17 | 140,25 | | |
| 97 | Rozdělení hnojiva k jednotlivým rostlinám | t | 0,0005 | 11900 | 5,712 | | |
| 98 | Mulčování kůlou tl.do 10cm | m2 | 3 | 13 | 39 | | |
| 99 | Přesun hmot | t | 0,49 | 200 | 98 | | |
| Specifikace - ostatní materiál | | | | | | | |
| 100 | Tabletové hnojivo - Silvatalas (balení á 25ks) | ks | 1 | 54 | 54 | 0,0004 | |
| 101 | Kůra | m3 | 0,3 | 850 | 255 | 0,150 | |
| 102 | Kompost | t | 0,3 | 380 | 114 | 0,300 | |
| 103 | Kůly | ks | 5 | 75 | 375 | 0,040 | |
| 104 | Juta (balení á 25m, š.15cm) | ks | 1 | 132 | 132 | 0,001 | |
| F | Mezisoučet (pol.č.93-104) | | | | 3148 | 0,4914 | |
| G | MONTÁŽ - založení zeleně- CELKEM (pol.B+C+D+E+F) | | | | 362859 | | |
| Ošetření vysázených stromů - následná péče | | | | | | | |
| 105 | Ošetření vysázených dřevin soliterách | ks | 14 | 20 | 280 | | |
| 106 | Ošetření vysázených dřevin ve skupinách rov. | m2 | 919 | 10 | 9190 | | |
| 107 | Zalití roslin ve skupinách | m2 | 919 | 15 | 13785 | | |
| H | Montáž mezisoučet (pol.č.105-107) | | | | 23255 | | |
| Rez stávajících stromů | | | | | | | |
| 108 | Zdravotní řez (včetně úklidu a odvozu větvi) | ks | 4 | 2500 | 10000 | lipa č.1,2,3,5 | |
| 109 | Zdravotní řez (včetně úklidu a odvozu větvi) | ks | 2 | 2000 | 4000 | lipa č.4,6 | |
| CH | Montáž mezisoučet (pol.č.108-109) | | | | 14000 | | |
| SADOVÉ ÚPRAVY CELKEM (pol.č.A+G+H+CH) | | | | | | | |
| | | | | | | 540685 | |
| SADOVÉ ÚPRAVY CELKEM včetně DPH 21% | | | | | | | |
| | | | | | | 654229 | |

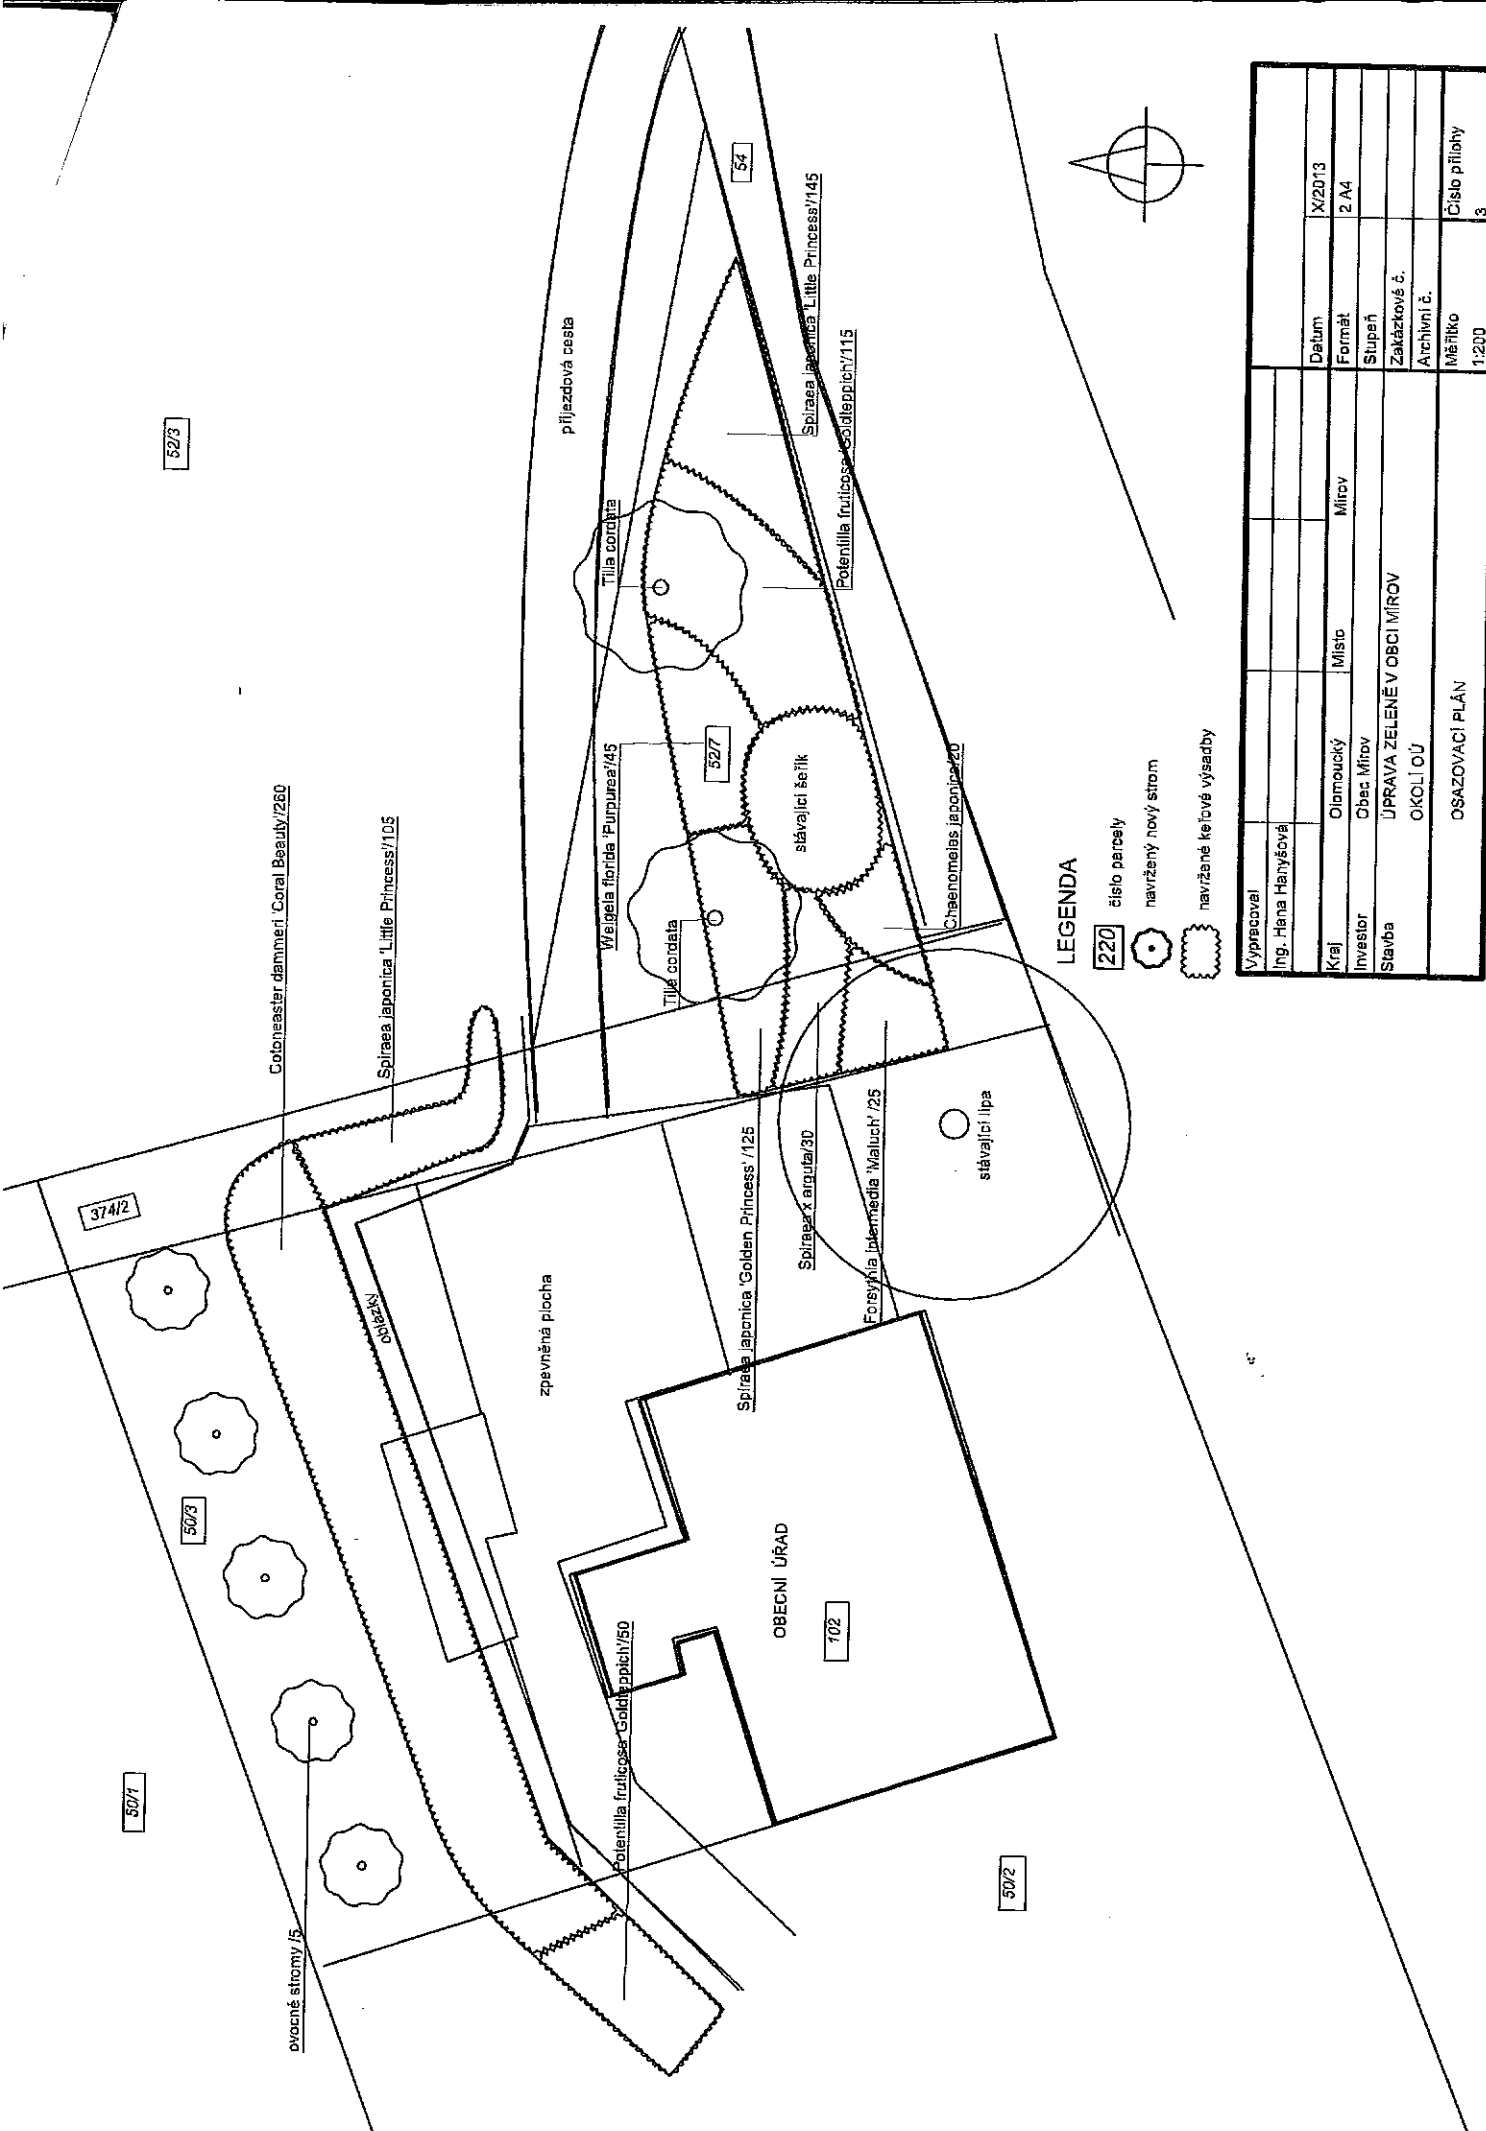

LEGENDA


- 220 číslo parcely
- navrhovaný nový strom
- ⊙ navrhované keřové výsadby

| | | | | |
|---------------|--|-------|-------|--|
| Vypracoval | Ing. Hana Hányšová | | | |
| Kraj | Olomoucký | Místo | Mírov | |
| Investor | Obec Mírov | | | |
| Stavba | ÚPRAVA ZELENĚ V OBCI MÍROV OKOLÍ OÚ | | | |
| | OSAZOVACÍ PLÁN | | | |
| Datum | X/2013 | | | |
| Formát | 2 A4 | | | |
| Stupeň | Zakázkové č. | | | |
| Archivní č. | | | | |
| Měřítko | 1:200 | | | |
| Číslo přílohy | 3 | | | |

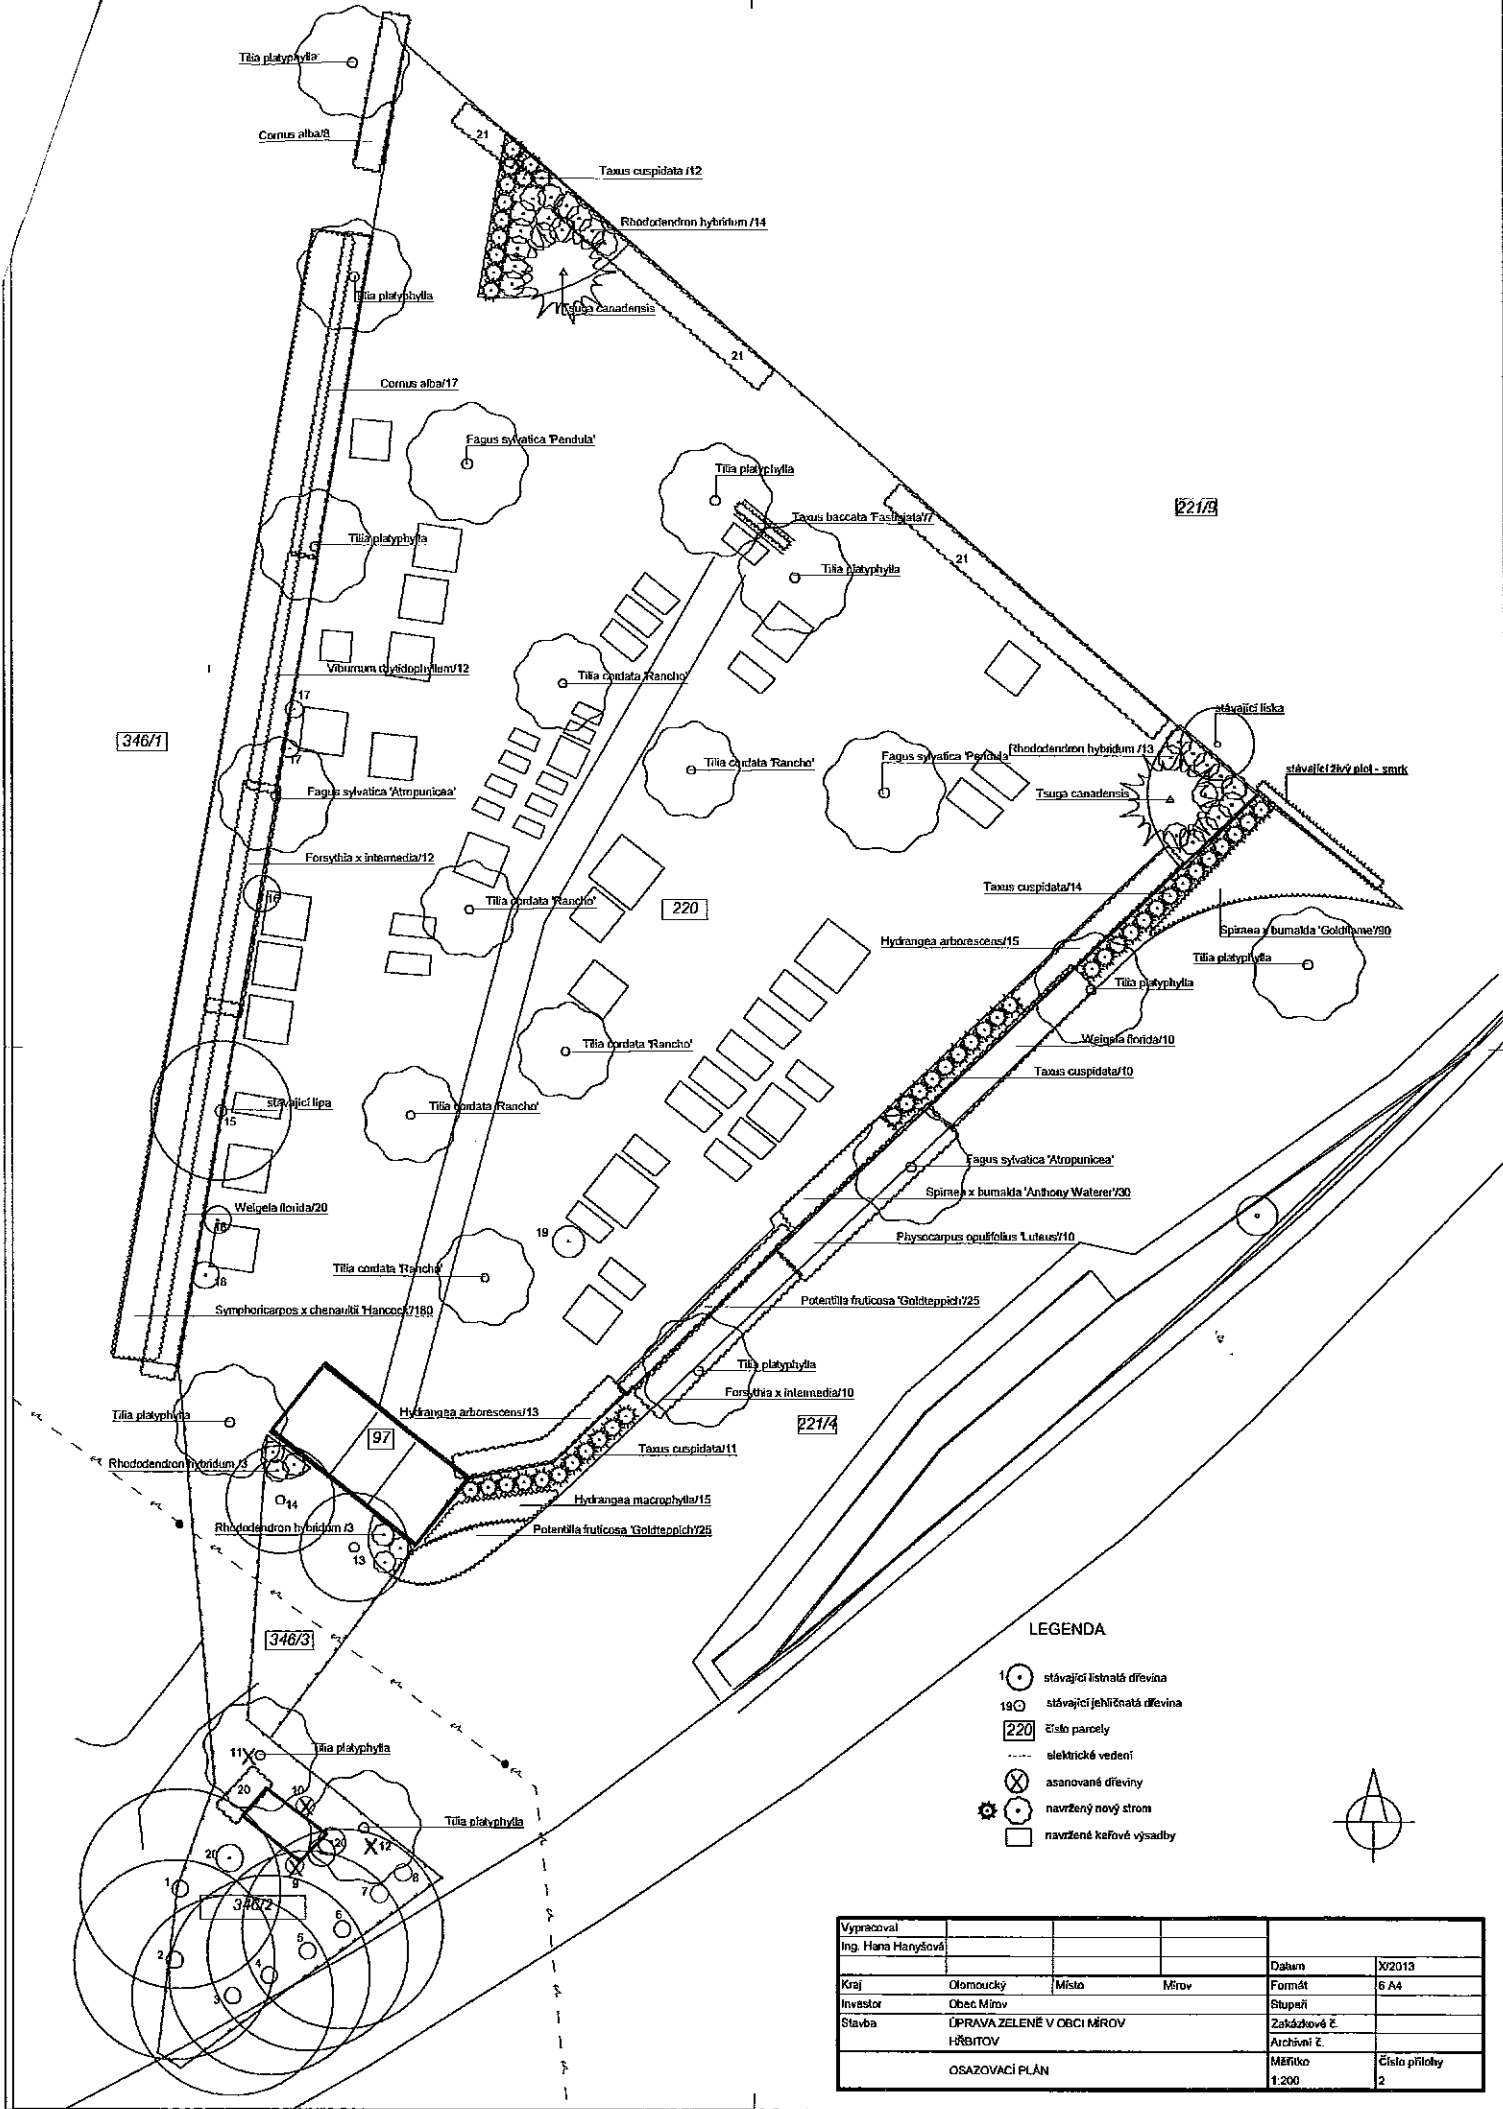

LEGENDA

- 1 ○ stávající listnatá dřevina
- 19 ○ stávající jehličnatá dřevina
- 220 □ číslo parcely
- elektrické vedení
- ⊗ asanované dřeviny
- ⊗ navržený nový strom
- navržené keřové výsadby

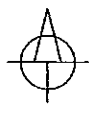

| | | | | | |
|---------------------------------|---------------------------------------|-------|-------|---------------|---------------|
| Vpracoval Ing. Hana Hanyšová | | | | Datum | X/2013 |
| Kraj | Olomoucký | Místo | Mírov | Formát | 6 A4 |
| Investor | Obec Mírov | | | Stupeň | |
| Stavba | ÚPRAVA ZELENÉ V OBCI MÍROV HŘBITOV | | | Základkové č. | |
| OSAZOVACÍ PLÁN | | | | Měřítko | Číslo přílohy |
| | | | | 1:200 | 2 |