


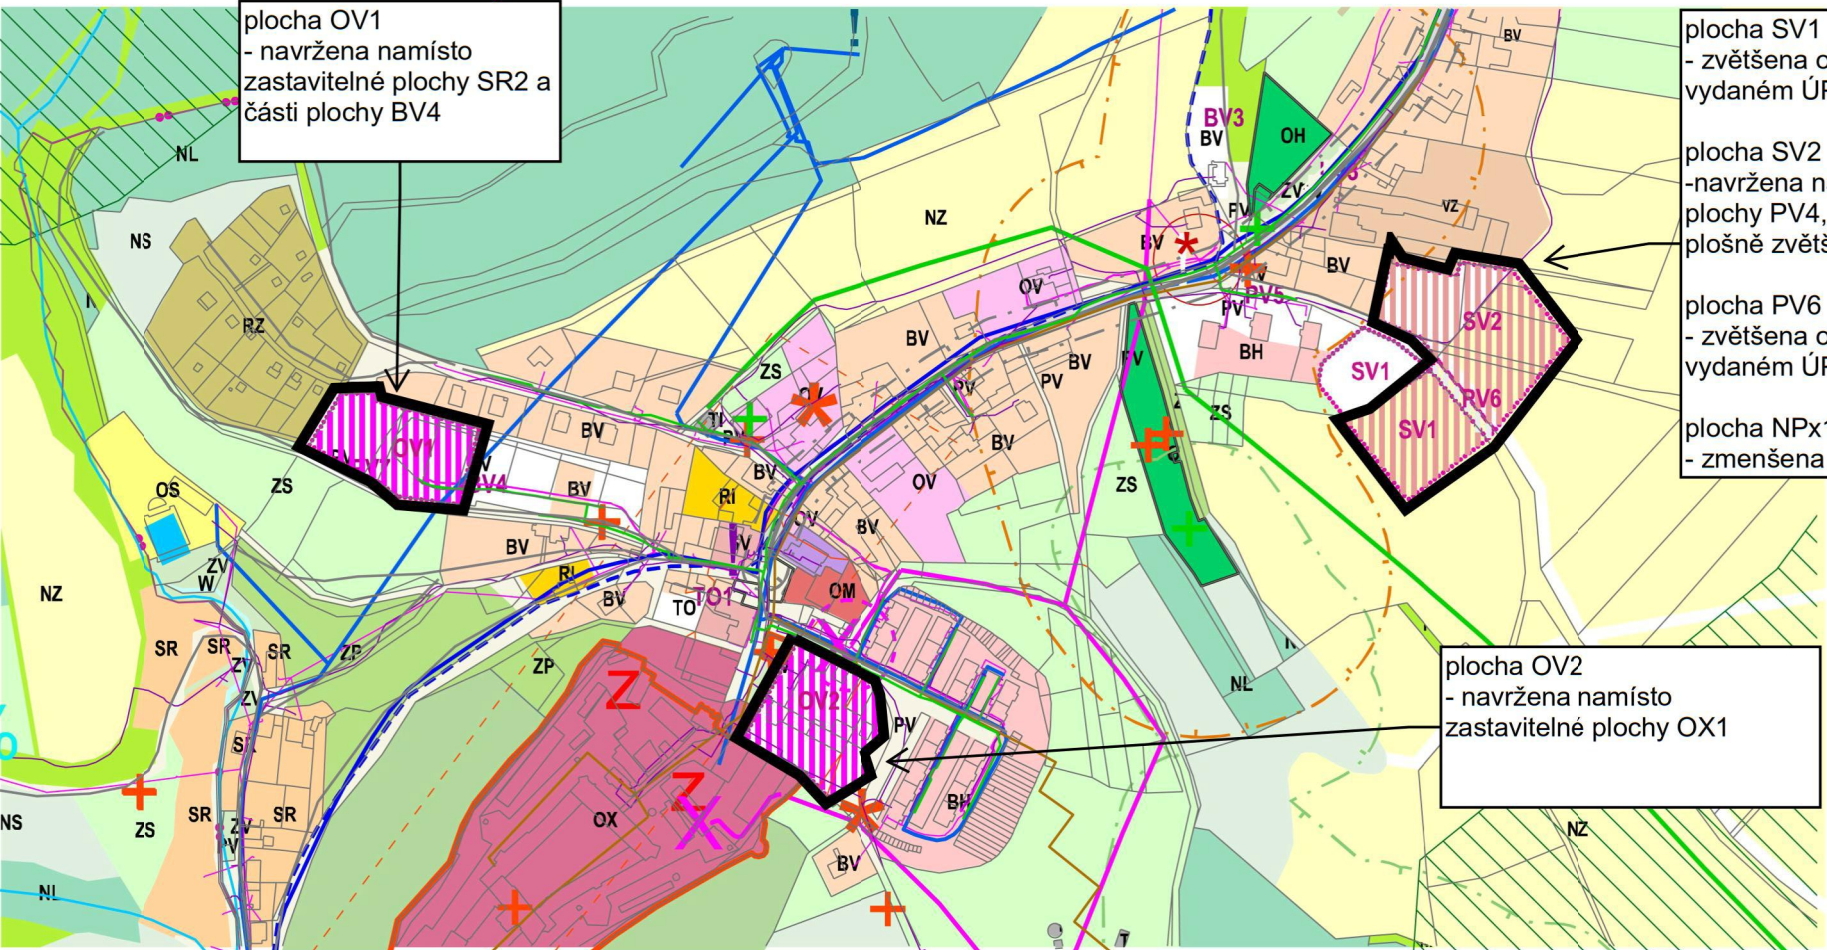


LIMITY. HODNOTY. ZÁMĚRY

STAV	NAVRH

- KRAJINNÁ DOMINANTA
- MIGRAČNÍ ÚZEMÍ PRO VELKÉ SAVCE
- ARCHITEKTONICKY CENNÁ STAVBA
- URBANISTICKY VÝZNAMNÝ VEŘEJNÝ PROSTOR
- ÚZEMÍ S ARCHEOLOGICKÝMI NÁLEZY
- NEMOVITÁ KULTURNÍ PAMÁTKA
- NKP - HLAVNÍ A VEDLEJŠÍ DEFINIČNÍ BODY
- OP NKP
- CYKLOTRASA. TURISTICKÁ STEZKA
- SILNICE III.TŘÍDY. OP SILNICE III.TŘÍDY
- MÍSTNÍ A ÚČELOVÉ KOMUNIKACE
- OBJEKT IZS
- OP HŘBITOVA

- VODNÍ PLOCHY A VODNÍ TOKY
- TRAFOSTANICE
- OP TRAFOSTANICE
- ELEKTRO NN / VN
- PLYNOVOD STL / VTL
- BEZPEČNOSTNÍ PÁSMO VTL PLYNOVODU
- ZAŘÍZENÍ TELEKOMUNIKAČNÍ SÍTĚ
- TELEKOMUNIKAČNÍ SÍŤ
- ZAŘÍZENÍ VODOVODNÍ SÍTĚ
- VODOVOD
- KANALIZACE
- LESY ZVLÁŠTNÍHO URČENÍ
- VZDÁLENOST 50m OD LESA

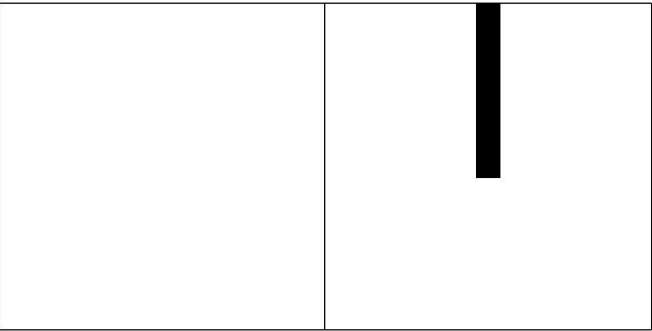

STABILIZOVANÉ PLOCHY	PLOCHY ZMĚN

- HRANICE KATASTRÁLNÍHO ÚZEMÍ
- PARCELNÍ KRESBA
- ZASTAVITELNÉ PLOCHY

PLOCHY S ROZDÍLNÝM ZPŮSOBEM VYUŽITÍ

STABILIZOVANÉ PLOCHY	PLOCHY ZMĚN

- PLOCHY OBČANSKÉHO VYBAVENÍ - VEŘEJNÁ INFRASTRUKTURA
- PLOCHY VEŘEJNÝCH PROSTRANSTVÍ
- PLOCHY SMÍŠENÉ OBYTNÉ - VENKOVSKÉ

Pozn.: ORIENTAČNĚ UVEDENO TAKÉ FUNKČNÍ VYUŽITÍ VYDANÉHO ÚP MÍROV

GENERÁLNÍ PROJEKTANT: Ing. arch. Tomáš Slavík autorizovaný architekt ČKA 03 930 Komenského nám.17, 561 12 Brandýs nad Orlicí gsm + 420 732 807 128 t.slavik@centrum.cz www.arch-slavik.cz		
OBJEDNATEL: OBEC MÍROV, KRAJ OLOMOUCKÝ	Č. ZAKÁZKY: 63-6	DATUM: listopad 2017
ZMĚNA č.1 ÚP MÍROV		MĚŘÍTKO
KOORDINAČNÍ VÝKRES		1:5 000
		B/II.2