

# MĚSTSKÝ ÚŘAD MOHELNICE

## Odbor stavebního úřadu

### oddělení stavebního úřadu – úsek silniční hospodářství a speciální stavební úřad

U Brány 916/2, 789 85 Mohelnice  
www.mohelnice.cz, tel.: 583 452 111, ID DS: 6qtbthy

---

Obec Mírov  
Mírov č. p. 47  
789 01 Zábřeh

Číslo jednací: MUMO-OSU/2205/21  
Spisová zn.: OSU/6782/2020/Kall

Opr. úř. osoba: Lenka Kalousová  
Telefon: 583 452 164  
E-mail: kalousoval@mohelnice.cz

Datum: 22.01.2021

## VEŘEJNÁ VYHLÁŠKA

### Oznámení o návrhu opatření obecné povahy - stanovení místní úpravy provozu a výzva

#### k uplatnění připomínek nebo námitek

Městský úřad Mohelnice, odbor stavebního úřadu – úsek silničního hospodářství, U Brány č. p. 916/2, 789 85 Mohelnice, příslušný dle § 124 odst. 6 zákona č.361/2000 Sb., o provozu na pozemních komunikacích a o změnách některých zákonů, ve znění pozdějších předpisů (dále jen zákon o provozu na pozemních komunikacích), na základě žádosti **Obce Mírov, IČO 00635995, Mírov č. p. 47, 789 01 Zábřeh**, ze dne 07.12.2020,

oznamuje

v souladu s ustanovením § 172 zákona č. 500/2004 Sb., správní řád, ve znění pozdějších předpisů (dále jen správní řád), zahájení projednání návrhu

**„Stanovení místní úpravy provozu na pozemní komunikaci – parkovišti u objektu pro sociální bydlení v obci Mírov.“**

Městský úřad Mohelnice, odbor stavebního úřadu – úsek silničního hospodářství, jako příslušný orgán státní správy podle § 124 odst. 6 zákona č. 361/2000 Sb., o provozu na pozemních komunikacích a o změnách některých zákonů v posledním znění (dále jen zákon o provozu na pozemních komunikacích), v souladu s § 77 a § 78 zákona o provozu na pozemních komunikacích a prováděcí vyhláškou č. 294/2015 Sb., na základě podnětu žadatele - **Obce Mírov, IČO 00635995, Mírov č. p. 47, 789 01 Zábřeh**, ze dne 07.12.2020, po předchozím písemném vyjádření příslušného orgánu Policie ČR – Krajského ředitelství policie Olomouckého kraje – DI Šumperk, Havlíčkova 8, 787 01 Šumperk, ze dne 20.01.2021 (doručeno MěÚ 21.01.2021) č. j. KRPM-7619-1/ČJ-2021-140906

**STANOVÍ**

Městský úřad Mohelnice, Odbor stavebního úřadu č.j. MUMO-OSU/2205/21

místní úpravu provozu na pozemní komunikaci – parkovišti u objektu pro sociální bydlení v obci Mírov, z důvodu novostavby veřejného parkoviště a zajištění bezpečnosti silničního provozu, umístěním a vyznačením svislého a vodorovného dopravního značení dle přiloženého schématu, v souladu s § 61 odst. 2 zákona č. 361/2000 Sb., o provozu na pozemních komunikacích a vyhláškou č. 294/2015 Sb., kterou se provádějí pravidla na pozemních komunikacích. Umístění a vyznačení dopravního značení dle přiloženého schématu odsouhlaseného Policií ČR – Krajským ředitelstvím policie Olomouckého kraje - DI Šumperk, Havlíčkova 8, 787 01 Šumperk a MěÚ Mohelnice, odborem stavebního úřadu.

Návrh „Stanovení místní úpravy provozu“ je vystaven k veřejnému nahlédnutí,

**po dobu 15-ti dnů ode dne zveřejnění tohoto oznámení,**

na úřední desce Městského úřadu Mohelnice a též způsobem umožňujícím dálkový přístup, na stránkách [www.mohelnice.cz](http://www.mohelnice.cz).

**Odůvodnění:**

Městský úřad Mohelnice, odbor stavebního úřadu – úsek silničního hospodářství, U Brány č. p. 916/2, 789 85 Mohelnice, jako příslušný orgán státní správy, obdržel dne 07.12.2020 žádost Obce Mírov, IČO 00635995, Mírov č. p. 47, 789 01 Zábřeh, týkající se místní úpravy provozu na pozemní komunikaci – parkovišti u objektu pro sociální bydlení v obci Mírov, z důvodu novostavby veřejného parkoviště a zajištění bezpečnosti silničního provozu, umístěním a vyznačením svislého a vodorovného dopravního značení dle přiloženého schématu.

Městský úřad Mohelnice, odbor stavebního úřadu – úsek silničního hospodářství, posoudil návrh zřízení nového dopravního značení, z něhož pro účastníky silničního provozu je uloženo omezení nad rámec obecné úpravy provozu, obsažené v zákoně o provozu na pozemních komunikacích, a proto postupoval při stanovení místní úpravy provozu podle ustanovení části šesté správního řádu – opatření obecné povahy.

**Poučení:**

Dle ustanovení § 172 odst. 5 správního řádu, vlastníci nemovitostí, jejichž práva, povinnosti nebo zájmy související s výkonem vlastnického práva mohou být opatřením obecné povahy přímo dotčeny nebo i jiné osoby, jejichž oprávněné zájmy mohou být opatřením obecné povahy přímo dotčeny, mohou podat proti návrhu opatření obecné povahy písemné odůvodněné námítky k Městskému úřadu Mohelnice, odboru stavebního úřadu – úseku silničního hospodářství, U Brány 2, 789 85 Mohelnice, a to **ve lhůtě 30 dnů** ode dne jeho zveřejnění.

Své námítky podávejte písemnou formou a zasílejte na Městský úřad v Mohelnici, odbor stavebního úřadu – úsek silničního hospodářství, U Brány 2, 789 85 Mohelnice.

Lenka Kalousová  
referent odboru stavebního úřadu

**Příloha - 1 x situace**

Podle ustanovení § 172 odst. 1 správního řádu toto oznámení **musí být vyvěšeno na úřední desce Městského úřadu Mohelnice a Obecního úřadu v obci Mírov**, po dobu 15-ti dnů a zveřejněno též způsobem umožňujícím dálkový přístup. Poslední den této lhůty je dnem doručení. Oznámení bude vyvěšeno na úřední desce a zveřejněno též způsobem umožňujícím dálkový přístup na [www.mohelnice.cz](http://www.mohelnice.cz) a [www.obecmirov.cz](http://www.obecmirov.cz).

**Toto oznámení musí být vyvěšeno po dobu 15 dnů.**

Vyvěšeno dne: 25.1.2021

Sejmuto dne: 10.2.2021

Razítko, podpis orgánu, který potvrzuje vyvěšení a sejmutí oznámení.



*(Držitelům DS doručeno prostřednictvím datové schránky Města Mohelnice, v souladu s ustanovením § 17 a § 18 zákona č. 300/2008 Sb., o elektronických úkonech a autorizované konverzi dokumentů.)*

**Rozdělovník:**


Obec Mírov, Mírov č. p. 47, 789 01 Zábřeh, DS: OVM, 6babkay

Krajské ředitelství policie Olomouckého kraje, tř. Kosmonautů č. p. 189/10, Hodolany, 779 00 Olomouc 9, DS: OVM, 6jwhpv6

**Na úředních deskách zveřejní:**

Obec Mírov, Mírov č. p. 47, 789 01 Zábřeh, DS: OVM, 6babkay

Město Mohelnice, U Brány č. p. 916/2, 789 85 Mohelnice

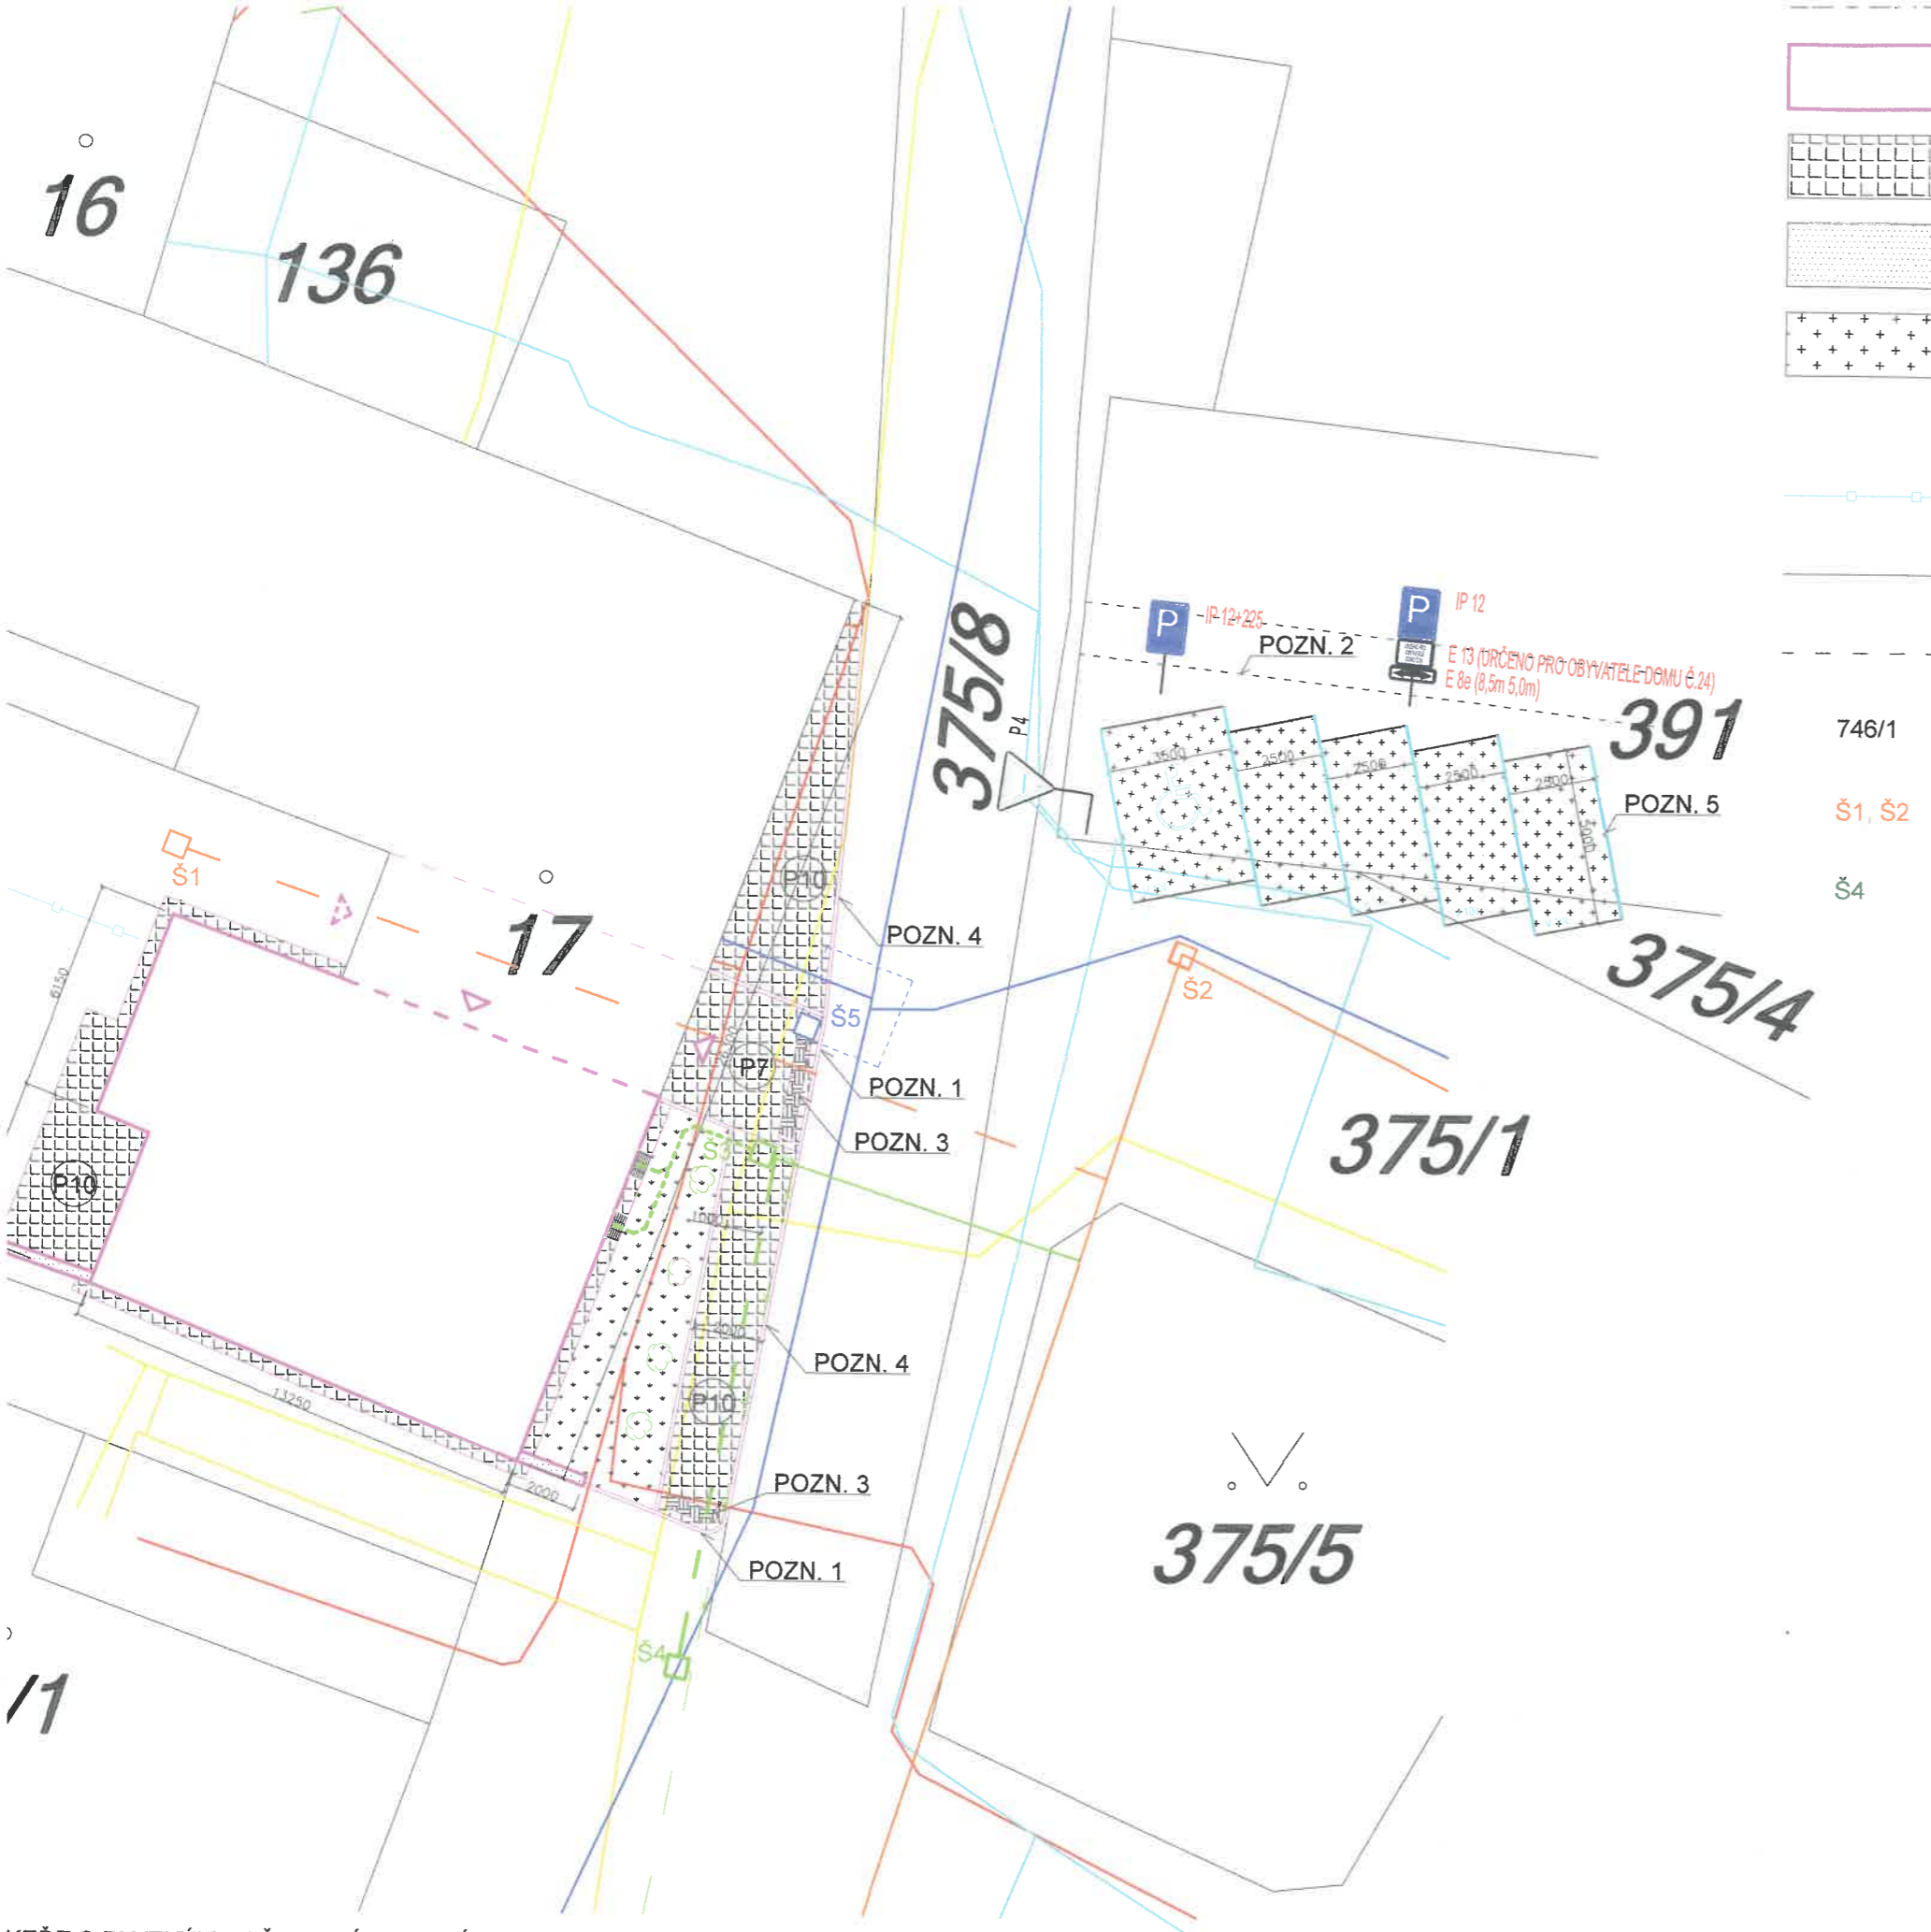

DOTČENÁ ČÁST OBJEKTU

Městský úřad Mohelnice  
 Doručeno: 15.01.2021 14:12:26  
**MUMO-OSU/1572/21**  
 listy: 1 přílohy: 0



ZÁMKOVÁ DLAŽBA

ZÍDKA ZE ZTRACENÉHO BEDNĚNÍ  
 ZPEVNĚNÍ SVAHU, FUNKCE OPLOCENÍ

PARKOVACÍ PLOCHY - VYHRAZENÉ STÁNÍ PRO INVALIDY + 4  
 STANDARDNÍ NA STÁVAJÍCÍM PARKOVIŠTI - POZEMKU P.Č. 391, 375/1,  
 375/4 VE VLASTNICTVÍ OBCE - INVESTORA

NOVÝ PLOT - BYT 1.1

HRANICE POZEMKŮ

STÁVAJÍCÍ OBJEKTY

PARCELNÍČÍSLO

REVIZNÍ ŠACHTY - PŘIBLIŽNÁ POLOHA

NOVÁ PLASTOVÁ REVIZNÍ ŠACHTA DN400, KG 250



název a místo stavby:		
<b>Stavební úpravy objektu č.p. 24 v Mírově pro účely sociálního bydlení</b>		
k.ú. Mírov, parc. č. 17		
investor:		
Obec Mírov, Mírov 4, 789 53 Zastoupena: Lubomír Pejchal - starosta		
část:		
<b>C Situační výkresy</b>		
zodpovědný projektant :		
Petr Mareček, ČKAIT 1103789		
vypracoval :		
Petr Mareček, Ing. Richard Vala		
stupeň dokumentace:		
DPS		
výkres:		
KOORDINAČNÍ SITUACE - DOPRAVNÍ ZNAČENÍ		
měřítko:	datum:	formát:
1:200	BŘEZEN 2018	4xA4
číslo výkresu:		
<b>SIT 02-b</b>		

KEŘE S PLYTKÝM KOŘENOVÝM SYSTÉMEM