


ÚZEMNÍ PLÁN MÍROV

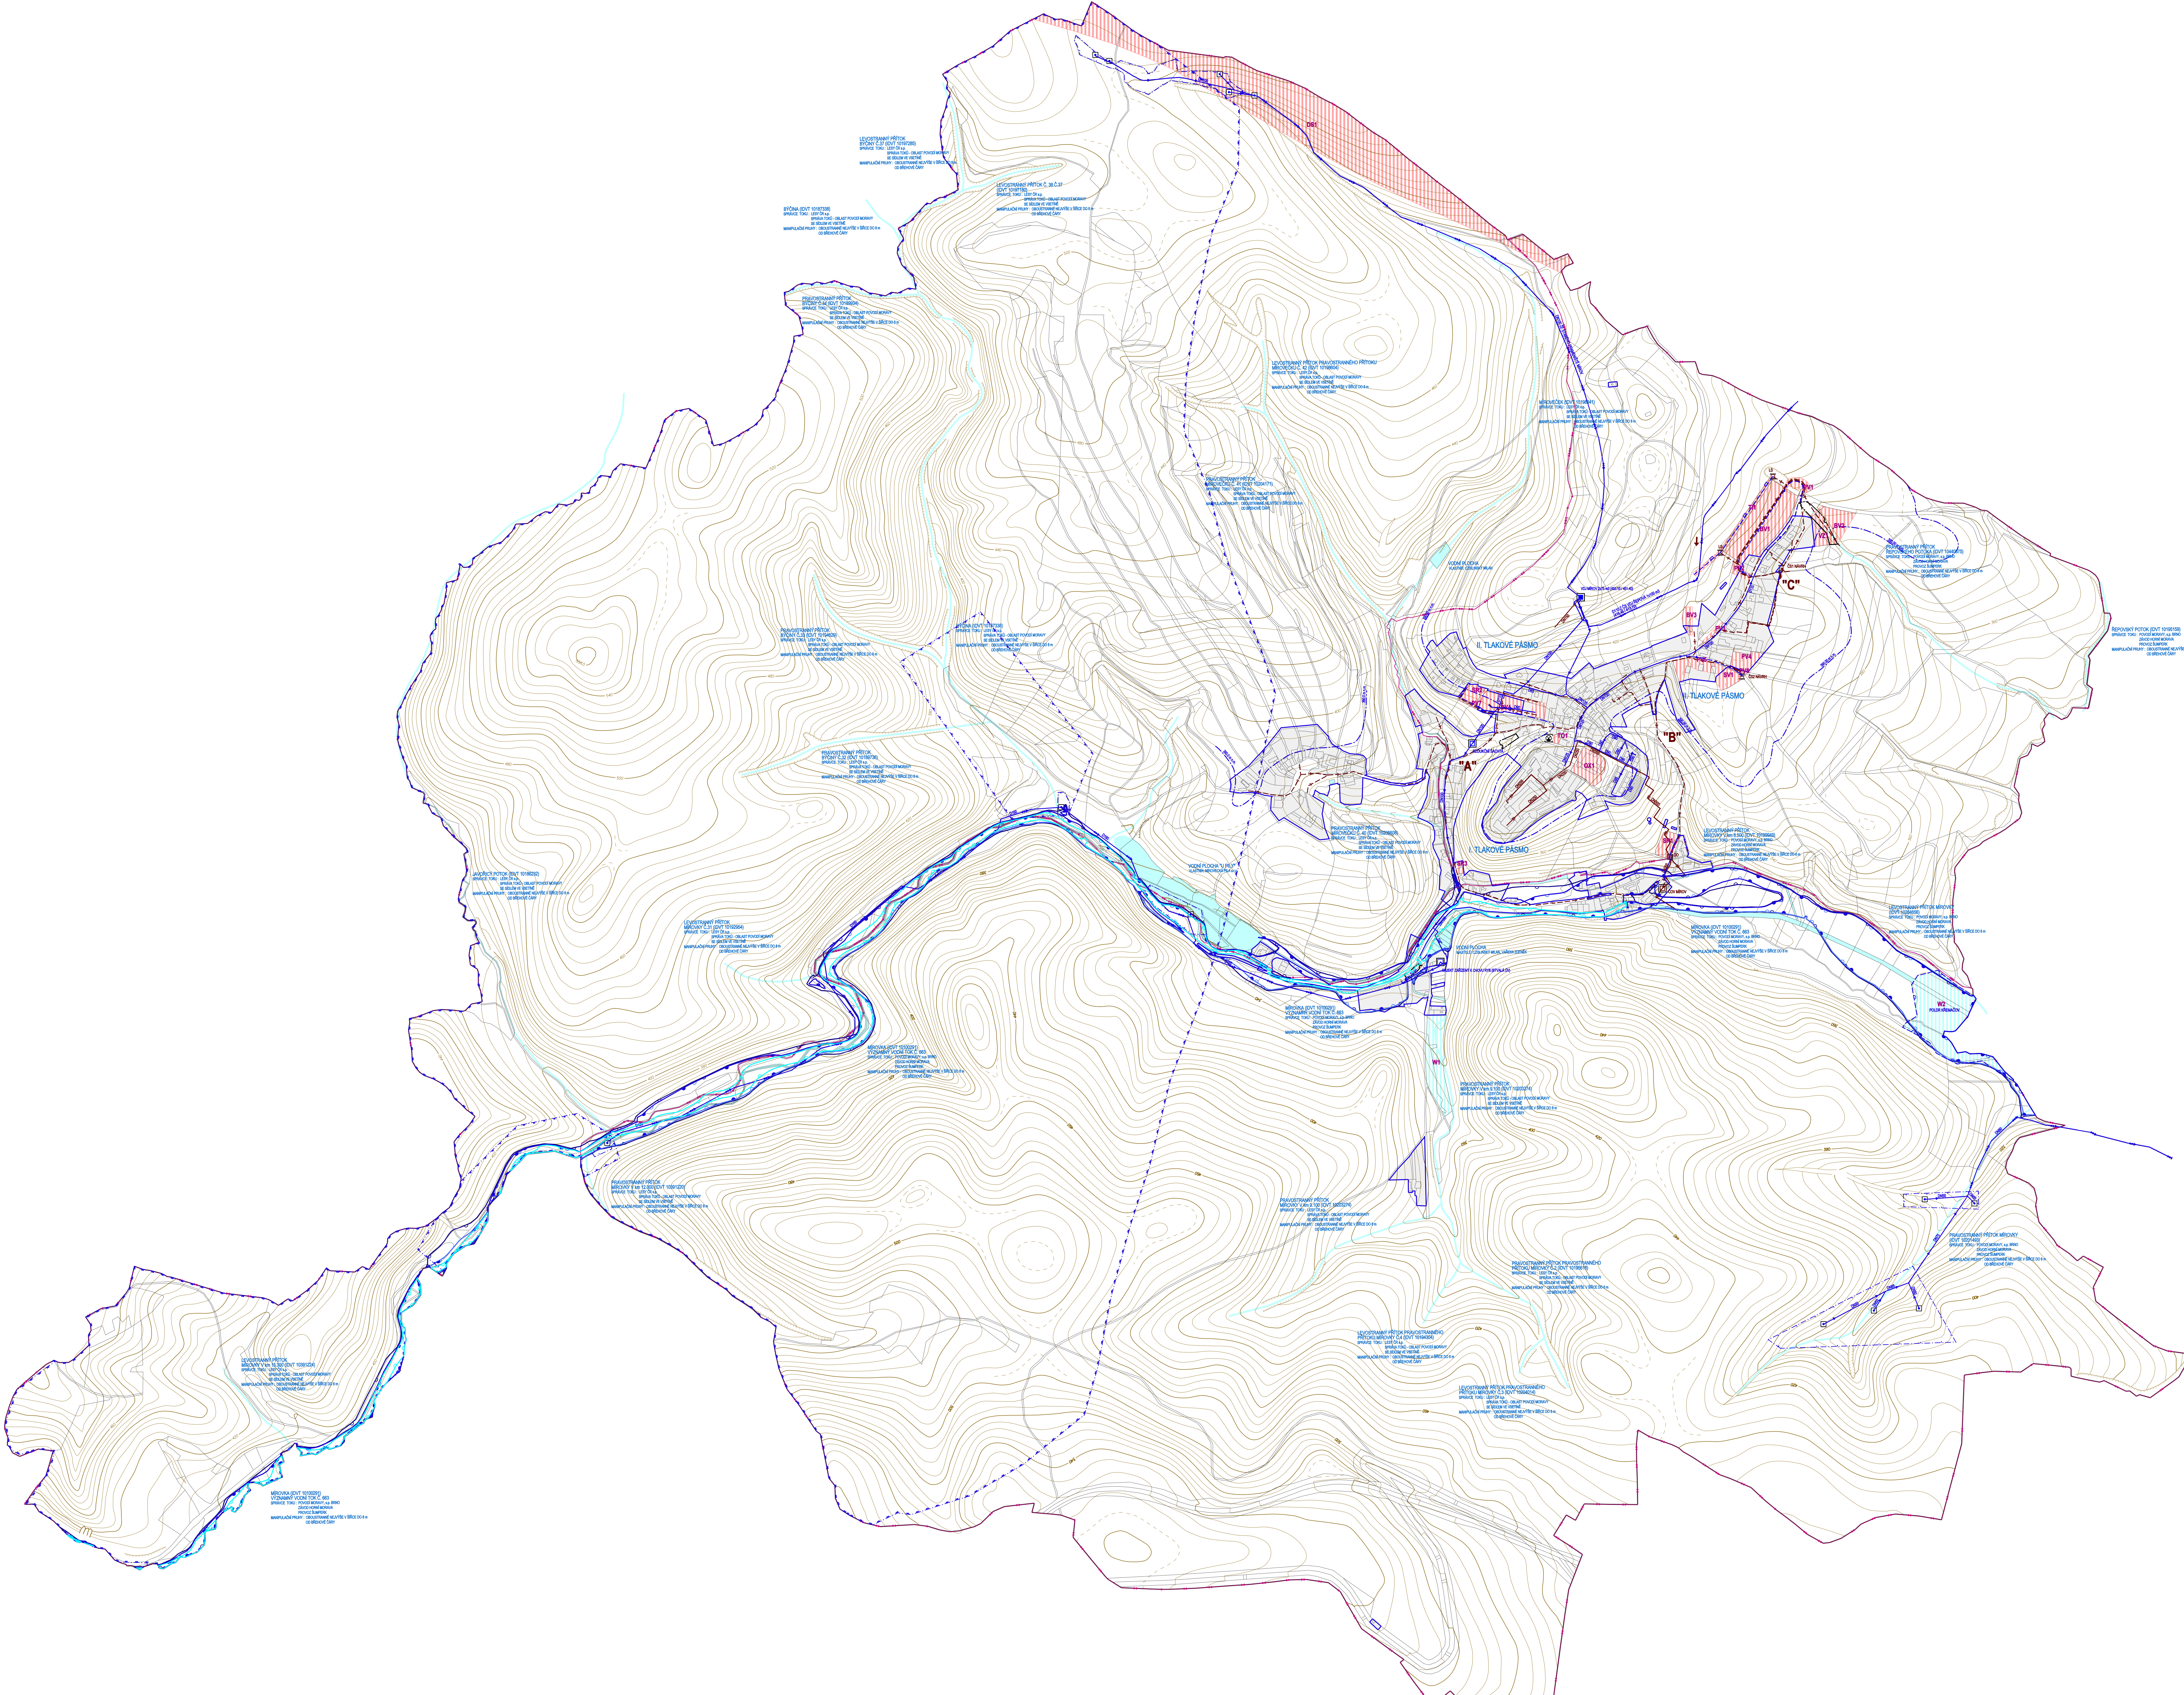

STABILIZOVANÉ PLOCHY	NÁVRHOVÉ PLOCHY	
		HRANICE ŘEŠENÉHO ÚZEMÍ
		HRANICE KATASTRÁLNÍ
		HRANICE ZASTAVĚNÉHO ÚZEMÍ K 15.8.2014
		STABILIZOVANÉ PLOCHY
		PLOCHY ZMĚN
		ID ZASTAVITELNÝCH PLOCH
		VOVNÍ PLOCHY A TOKY
		PŘÍVÁDĚ VODOVODNÍ ŘAD
		ROZVOVNÁ VODOVODNÍ SÍŤ
		VODOJEM
		REDUKČNÍ ŠACHTA
		VOVNÍ ZDROJ
		OBJEKT ZAŘÍZENÍ K OČISTU VYB (BÝVALÁ OČ)
		HRANICE TLUKOVÝCH PÁSMÍ
		OCHRANNÉ PÁSMO VOVNÍHO ZDROJE I. STUPNĚ
		OCHRANNÉ PÁSMO VOVNÍHO ZDROJE II. STUPNĚ
		OCHRANNÉ PÁSMO VOVNÍHO ZDROJE III. STUPNĚ
		SPRAŠKOVÁ KANALIZACE
		DEŠŤOVÁ KANALIZACE
		JEDNOTNÁ KANALIZACE
		KANALIZAČNÍ VÝTLUK ODPADNÝCH VOD
		ČIŠŤNA ODPADNÝCH VOD
		ČIŠŤNÁ STANICE ODPADNÝCH VOD
		DEŠŤOVÝ OČEČOVACÍ
		LPAČ SPRÁVKENÍ
		PŘÍTOK EXTRAVILÁNOVÝCH VOD
		ÚZEMÍ EKOLOGICKÝCH RIZIK
		SŘEZNÝ DVŮR
		STANOVENÉ ZAPLAVOVÉ (ÚZEMÍ Q100)
		STANOVENÉ ZAPLAVOVÉ (ÚZEMÍ Q2)
		STANOVENÉ ZAPLAVOVÉ (ÚZEMÍ Q5)
		AKTIVNÍ ZÓNA ZAPLAVOVÉHO ÚZEMÍ - TOTČNÁ S Q200
		RETENČNÍ PROSTOR - PLOCHA URČENÁ K ROZLIŠU POVOŘÍ (POLSKÝ REMAČOV)
		ZACHYTNÝ PŘÍKOP

ÚZEMNÍ PLÁN MÍROV ZÁZNAM O ÚČINNOSTI	
SPISOVNÝ ORGÁN, KTERÝ ÚZEMNÍ PLÁN VYDAL: OUPA MĚSTO ÚSTAVNÍ ÚŘADNÍK MĚSTSKÝ ÚŘAD OPRÁVNĚNÁ OSOBA POŘIZOVATELE: JIŘÍHO A. FIALOVÉ	ZASTUPITELSTVO OBCE MÍROV
JEDNICE: POJISTKA:	VEDOUcí OBCE/STAVITELNÍ ÚŘAD, ROZVÍJÁ A INVESTICE MĚSTSKÝ ÚŘAD MÍROV
RAJSTOV:	

