


ÚZEMNÍ PLÁN MÍROV

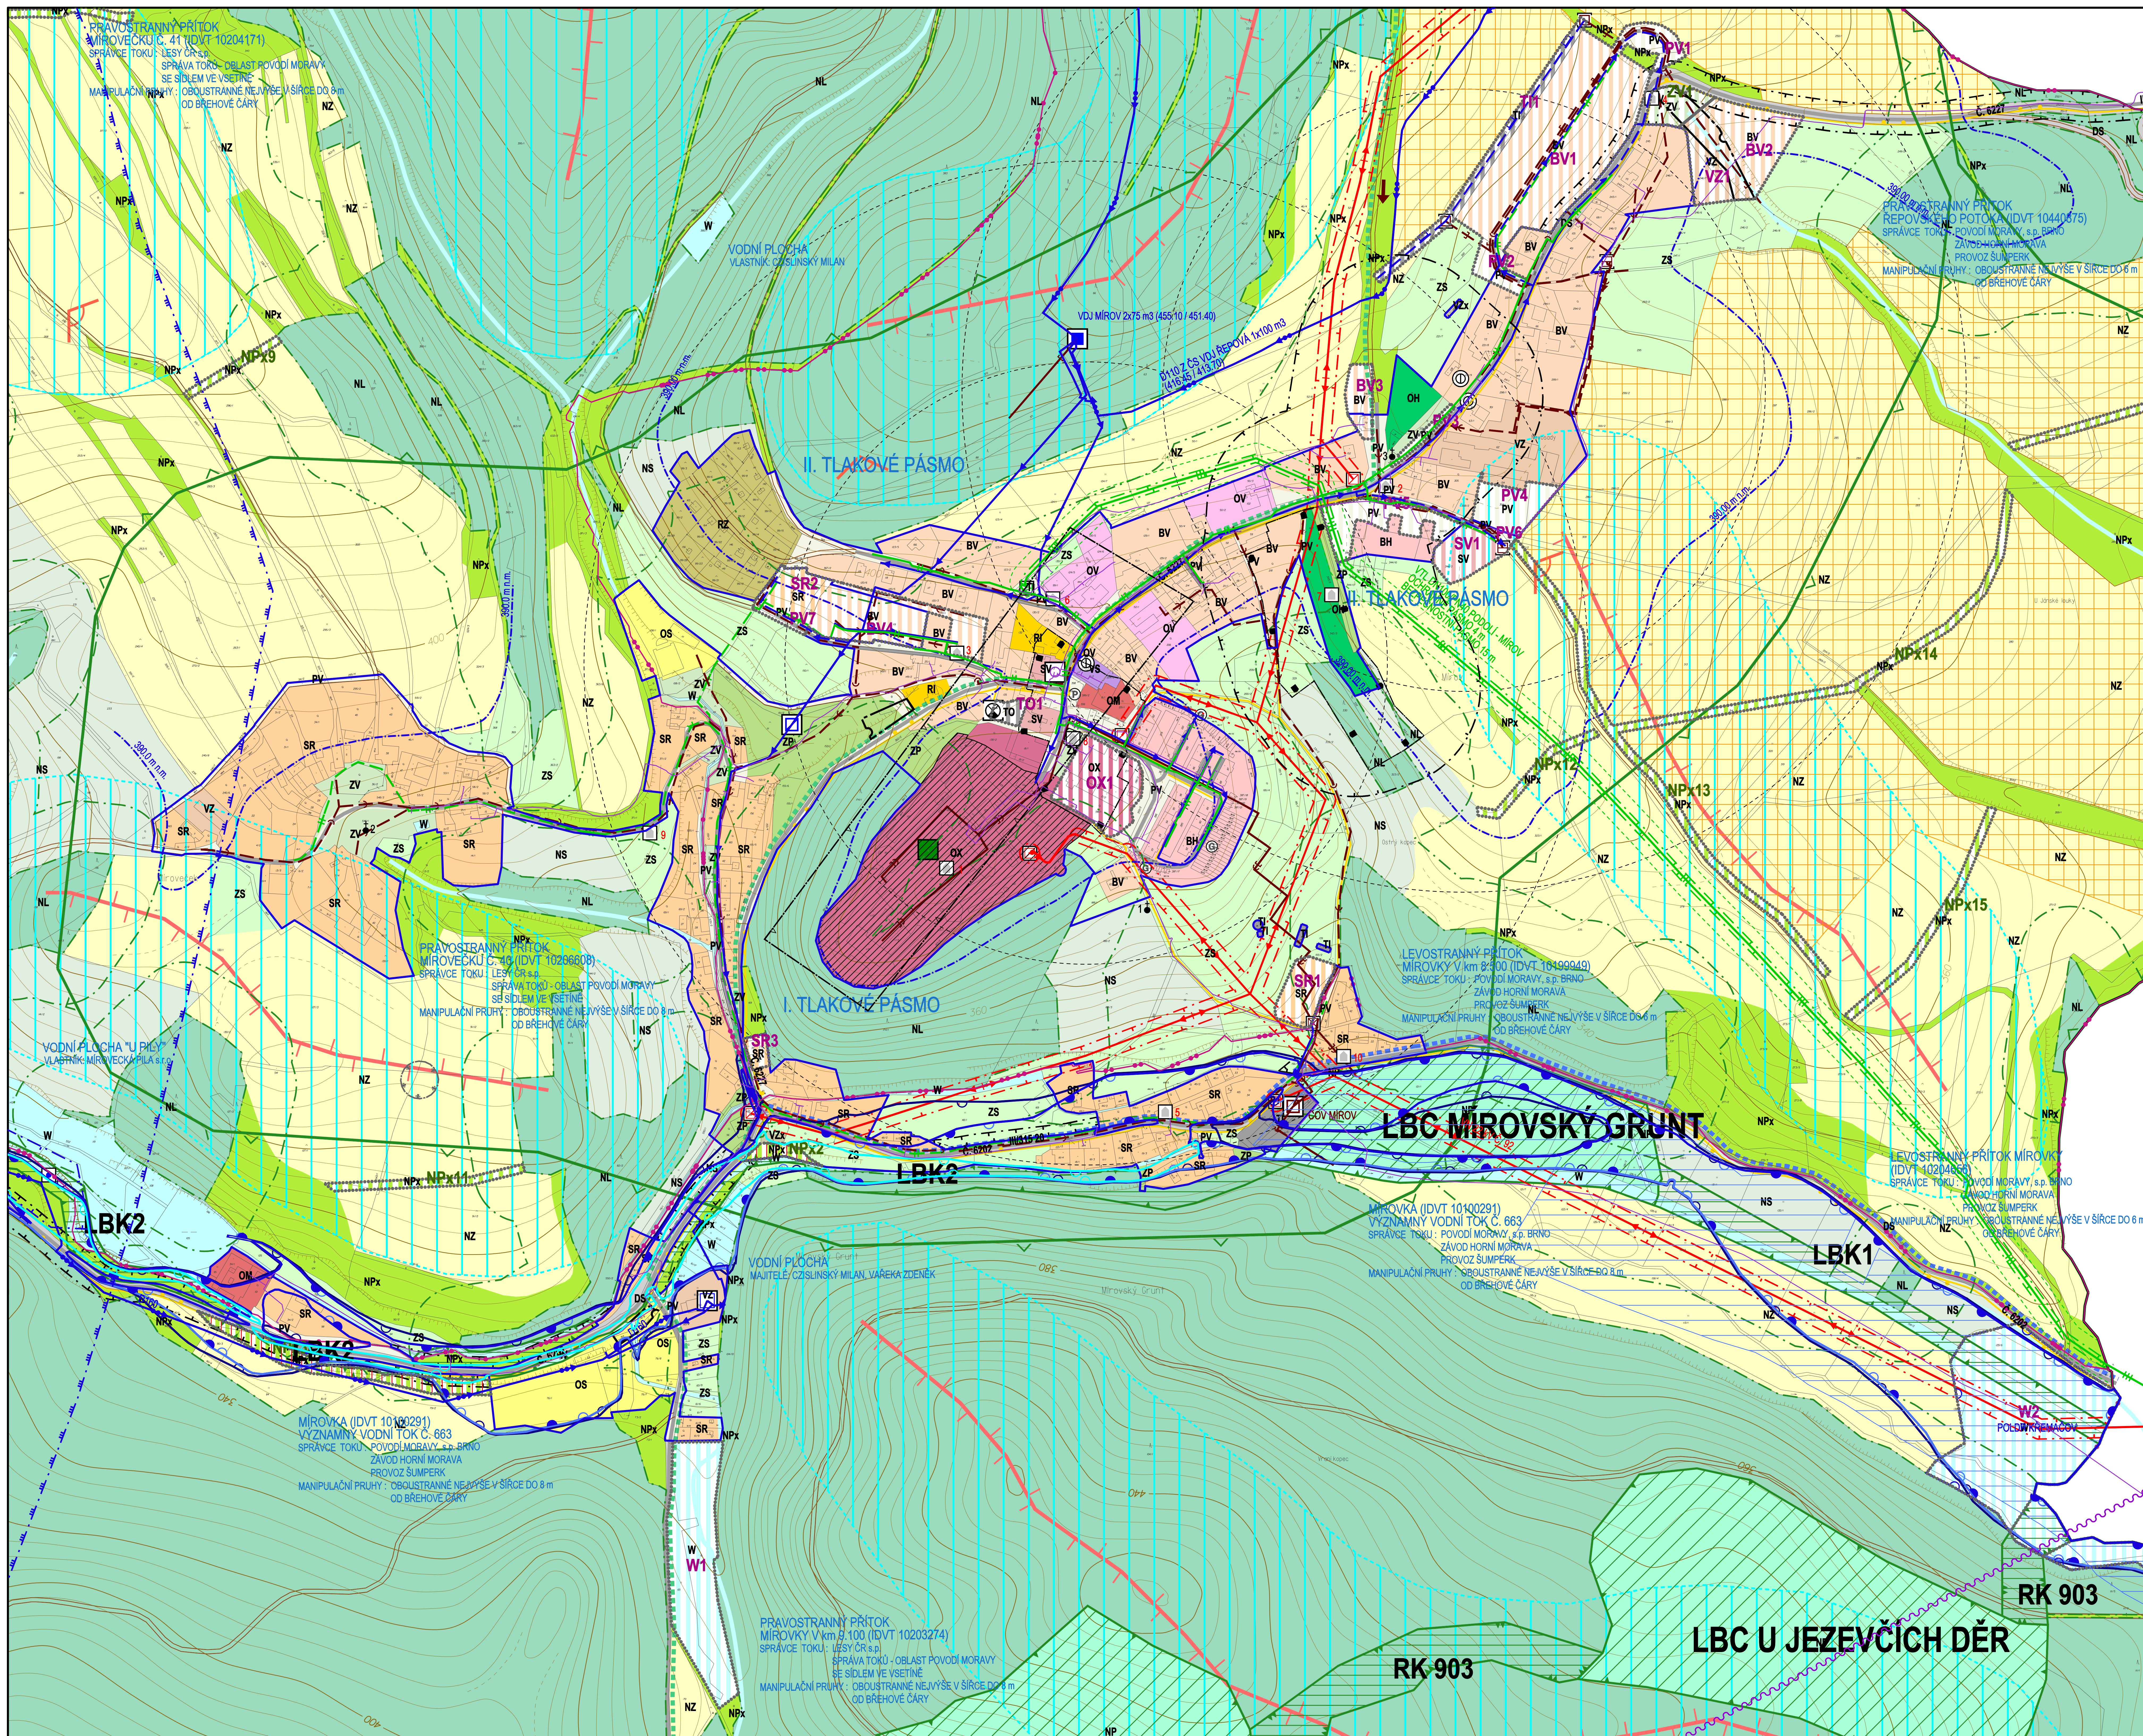

- POCHYBY BYTĚNÝ V BYTŮVÝCH DOMECH
- POCHYBY BYTĚNÝ V RODINNÝCH DOMECH - VENKOVSKÉ
- POCHYBY REKREACE - PLOCHY STAVBY PRO RODINNÉ REKREACE
- POCHYBY REKREACE - ZÁHRADNICKÉ OSADY
- POCHYBY OBČANSKÉHO VÝABVENÍ - VEŘEJNÁ INFRASTRUKTURA
- POCHYBY OBČANSKÉHO VÝABVENÍ - KOMERČNÍ ZAŘÍZENÍ
- POCHYBY OBČANSKÉHO VÝABVENÍ - TĚLOVÝCHOVA A SPORT
- POCHYBY OBČANSKÉHO VÝABVENÍ - HRABITVO
- POCHYBY OBČANSKÉHO VÝABVENÍ SE SPECIFICKÝM VÝUŽITÍM
- POCHYBY DOPRAVNÍ INFRASTRUKTURY - SILNIČNÍ DOPRAVA
- POCHYBY VEŘEJNÝCH PROSTRANSTVÍ
- POCHYBY TECHNICKÉ INFRASTRUKTURY - INŽENÝRSKÉ SÍTĚ
- POCHYBY PRO STAVBY A ZAŘÍZENÍ PRO NÁKLADNÍ A DOPRAVY
- POCHYBY SMÍŠENÉ OBÝTNÉ - VENKOVSKÉ
- POCHYBY SMÍŠENÉ OBÝTNÉ - REKREACNÍ
- POCHYBY SMÍŠENÉ VÝROBNÍ
- POCHYBY VÝROBY A SKLADOVNÝ - ZEMĚLŠKÁ VÝROBA
- POCHYBY VÝROBY A SKLADOVNÝ - SPECIFICKÁ ZEMĚLŠKÁ VÝROBA
- POCHYBY VODNÍ A VODOCHOPNÁKOVÉ
- POCHYBY ZELENÉ NA VEŘEJNÝCH PROSTRANSTVÍCH
- POCHYBY SPOUKROUČNÉ ZELENÉ
- POCHYBY ZELENÉ PŘÍRODNÍHO CHARAKTERU
- POCHYBY PŘÍRODNÍ - KRAJINNÁ ZELEN
- POCHYBY PŘÍRODNÍ
- POCHYBY LESNÍ
- POCHYBY ZEMĚLŠKÉ
- POCHYBY SMÍŠENÉ NEZASTAVĚNÉHO ÚZEMÍ

REGIONÁLNÍ BIKORIDOR
LOKÁLNÍ BIOCENTRUM
LOKÁLNÍ BIKORIDOR

SILNICE III. TŘÍDY
MÍSTNÍ KOMUNIKACE
ÚČELOVÉ KOMUNIKACE
CYKLOTRASA
CHODNÍKY, PĚŠÍ PROPOJE
ZNAČENÉ TURISTICKÉ TR
OCHRANNÉ PÁSMO SILNIC

DOCHÁZKOVÉ VZDÁLENOSTI Z
PARKOVIŠTĚ, GARÁŽE
ELEKTRICKÉ VEDENÍ VN 22
KABEL ELEKTRICKÉHO VED
ELEKTRICKÁ STANICE (TRA
OCHRANNÉ PÁSMO ELEKTRICK

VTL PLYNOVOD
STL PLYNOVOD
REGULAČNÍ STANICE PLYN
OCHRANNÉ PÁSMO VTL P
BEZPEČOSTNÍ PÁSMO V
RR TRASA
TELEKOMUNIKAČNÍ KABEL
TELEFONNÍ ÚSTŘEDNA

PŘÍVAZEC VODOVODNÍ ŘÁD
ROZVODNÁ VODOVODNÍ SÍŤ
VODOJEM
REDUKČNÍ ŠACHTA
VODNÍ ZDROJ
OBJEKT ZAŘÍZENÝ K CHOVU RYB (BÝVALÁ ÚV)
HRANICE TLAKOVÝCH PÁSEM
OCHRANNÉ PÁSMO VODNÍHO ZDROJE I. STUPNĚ
OCHRANNÉ PÁSMO VODNÍHO ZDROJE II. STUPNĚ
SPÍŠKOVÁ KANALIZACE
DEŠŤOVÁ KANALIZACE
JEDNOTNÁ KANALIZACE
KANALIZAČNÍ VÝTLAK ODPADNÍCH VOD
ČIŠŤNA ODPADNÍCH VOD
ČERPACÍ STANICE ODPADNÍCH VOD
DEŠŤOVÝ ODDĚLOVAČ
LAPÁČ SPULVENÍ
PŘÍSTOK EXTRAVULKANOVÝCH VOD
ÚZEMÍ EKOLOGICKÝCH RIZIK
SBĚRNÝ DŮVR
STANOVENÉ ZÁPLAVOVÉ ÚZEMÍ Q100
STANOVENÉ ZÁPLAVOVÉ ÚZEMÍ Q200
STANOVENÉ ZÁPLAVOVÉ ÚZEMÍ Q5
AKTIVNÍ ZÓNA ZÁPLAVOVÉHO ÚZEMÍ – TOTODŇNÁ S Q20

ZÁCHYTNÝ PRŮPŘEC

PLOCHA ODPOVĚDNÁ

OCHRANNÉ PÁSMA LESA

VÝSKYT ZVLÁŠTNĚ OCHRÁNĚNÝCH ŽIVOČICHŮ A ROSTLIN

PAŇAMATKOVĚ OCHRÁNĚNÉ OBJEKTY S OZNAČENÍM

OCHRANNÉ PÁSMA PAŇAMATKOVĚ OCHRÁNĚNÉHO OBJEKTU

REGISTROVANÉ ARCHEOLOGICKÉ LOKALITY

ÚZEMÍ ARCHEOLOGICKÉHO ZÁJMU - CELÉ ŘEŠENÉ ÚZEMÍ

PAŇAMATKY MÍSTNÍHO VÝZNAMU

OCHRANNÉ PÁSMA ŘEŠITELŮ

PLOCHY VÝZNAMNÉ ZMĚNY NEBO ÚPRAVY TŘÍSOBY
OBHOSPODÁVÁNÍ DLE ZÁKLA ÚDĚLEHÉHO ROZVOJE

POHLEDY NA HORIZONT LOKÁLNÍHO VÝZNAMU

PLOCHY PRO OCHRANU POHLEDY NA HORIZONT
LOKÁLNÍHO VÝZNAMU

MÍSTA DALEKÝCH ROZHLÉDŮ

KULTURNÍ KRAJINNÝ PŮL

PROHLÁŠENÍ KULTURNÍ PAMÁTKY	
1	BÝVALÝ HRAD S AREÁLEM A KOSTELEM SV. MAŘI MAGDALENY
2	BOŽÍ MIKA
3	BOŽÍ MIKA
4	SÓCHA SV. JANA NEPOMUCKÉHO
5	SOUKOSÍ PŘETÝ
6	SOUKOSÍ SE SOUKOSÍ BOLESTNÉ PANNY MARIE
7	POMNÍK OBĚTEM FAŠISMU - BÝVALÝ VĚZEŇSKÝ HRBITOV S KAPLÍČKOU
8	PAMÁTNÍK OBĚTEM NACISMU
9	BOŽÍ MIKA
10	BOŽÍ MIKA
OSTATNÍ PAMÁTKY MÍSTNÍHO VÝZNAMU	
1	BOŽÍ MIKA
2	KAMENNÝ KŘÍŽ
3	PAMÁTNÍK PADLÝM
4	PAMÁTNÍK PADLÝM